


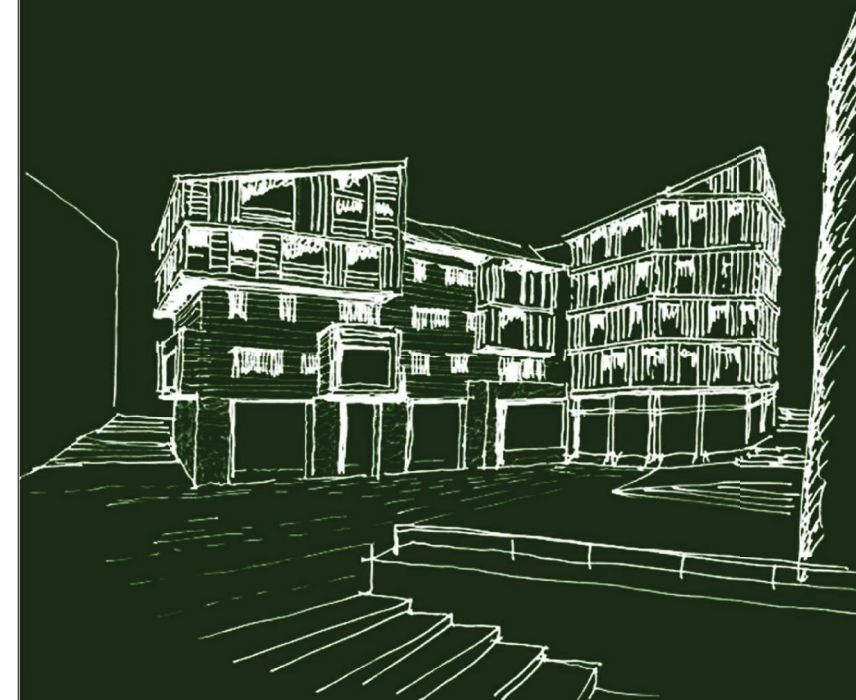



THE
BELMONT




APPARTAMENTO **A 13** piano 1°

superficie appartamento:	mq	81
superficie balconi:	mq	19
superfici accessorie:	mq	7

(Sky Room, Sala Giochi, Lavanderia,
Distribuzioni Verticali ed Orizzontali)

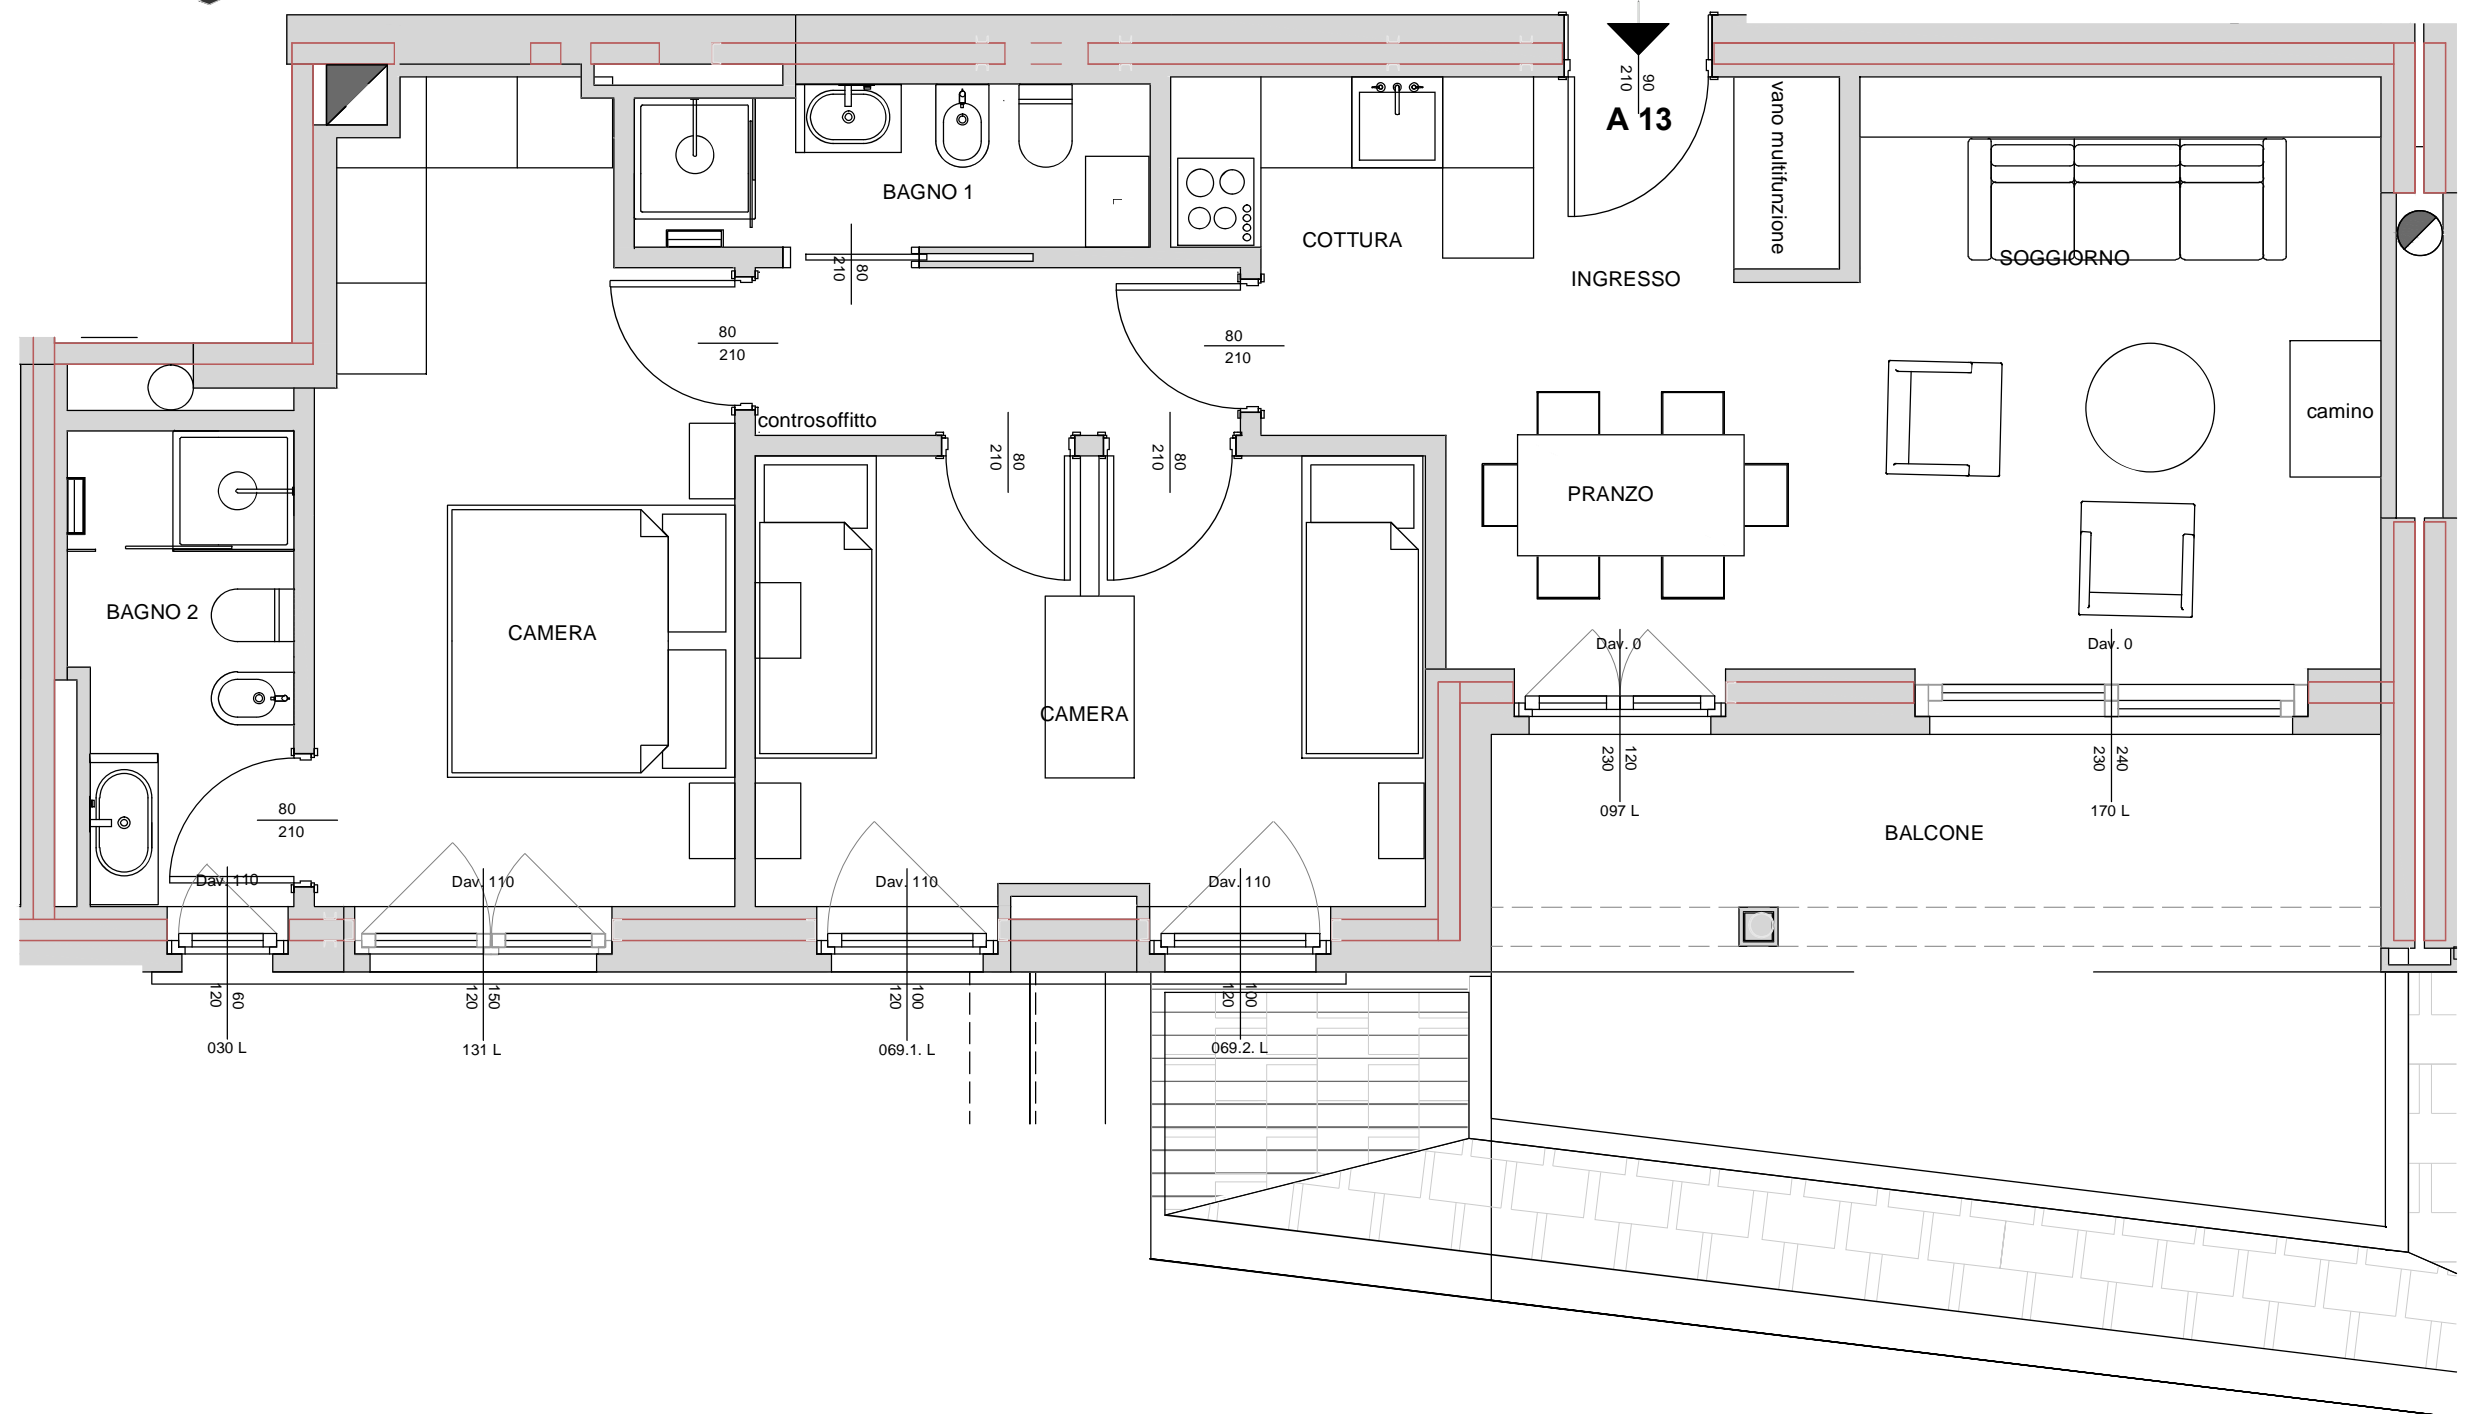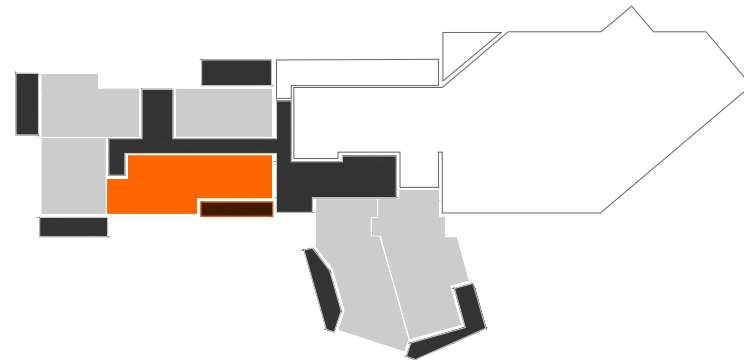


pianta - scala 1:50


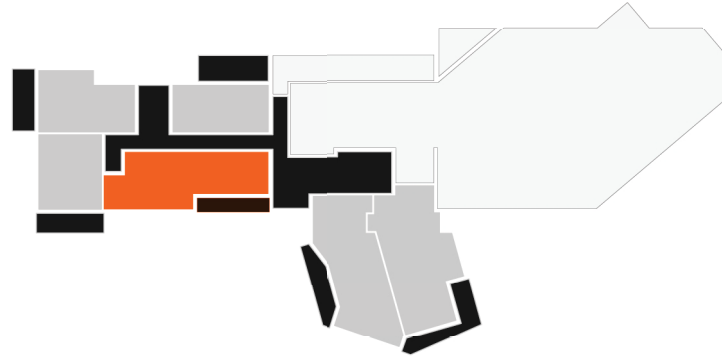


LEGENDA SIMBOLI IMPIANTO ELETTRICO

	QUADRO ELETTRICO APPARTAMENTO / VANO TECNICO IMPIANTI MECCANICI		PULSANTE A TIRANTE		COMANDO ELETTRICO SERRATURA PORTA BLINDATA
	INTERRUTTORE / DEVIATORE / INVERTITORE PER COMANDO LUCE		SUONERIA / RONZATORE PER SEGNALAZIONI ACUSTICHE		RIVELATORE DI FUMO
	PULSANTE / PULSANTE LUMINOSO / PULSANTE LUMINOSO CON TARGHETTA PORTANOME		PRESA 10/16A / PRESA SCHUKO-BIVALENTE 10/16A - IDEM IP55		CONTATTO MAGNETICO PER INSTALLAZIONE DA INCASSO IMPIANTO ANTINTRUSIONE
	PUNTO LUCE DA INCASSO A PARETE		ACCESS POINT IMPIANTO INTERNET WI-FI CONDOMINIALE COMPLETO DI USCITE PER PER COLLEGAMENTO CAVI UTP IN ARRIVO DA PRESA RJ45 PER COLLEGAMENTO TV		MINITELECAMERA IN ALLUMINIO, COMPLETA DI CAVO UTP PER COLLEGAMENTO A SWITCH APPARTAMENTO
	PUNTO LUCE DA INCASSO A PARETE O IN ALTERNATIVA PUNTO LUCE A SOFFITTO (POSIZIONATO TRA LE TRAVI CON CAVO A VISTA)		PUNTO DI CONNESSIONE SEGNALE TV COMPOSTO DA: PRESA TV PER RICEZIONE SEGNALE DIGITALE-TERRRESTRE/SATELLITARE + PRESA RJ45 PER COLLEGAMENTO A LINEA INTERNET		SIRENA DA INTERNO AUTO ALIMENTATA PER IMPIANTO ANTINTRUSIONE INSTALLAZIONE DA INCASSO A PARETE
	PUNTO LUCE A PAVIMENTO CON PRESA COMANDATA DA INTERRUTTORE		PRESA TELEFONICA		MOTORE + PULSANTE PER COMANDO TENDINA PARASOLE
	PUNTO LUCE DA INCASSO IN CONTROSOFFITTO		PUNTO PER CONNESSIONE APPARECCHI AUSILIARI IMPIANTO TV / DIFFUSIONE SONORA (DVD, LETTORE MP3, STEREO, ECC.) COMPOSTO DA CONNETTORI INGRESSO AUDIO VIDEO CONNETTORI HDMI, PRESE CON N°2 CONNETTORI RCA		SCATOLA DI DERIVAZIONE SECONDARIA
	APPARECCHIO ILLUMINANTE ESTRAIBILE COMPLETO DI GRUPPO AUTONOMO DI EMERGENZA - AUTONOMIA 2h		ALIMENTAZIONE ESTRATTORE / FAN-COIL / VASCA IDROMASSAGGIO / COLLETORE ELETTROVALVOLE + UNITA' SATELLITE IMPIANTI MECCANICI		COLLEGAMENTO EQUIPOTENZIALE SECONDARIO
	STRISCIA LUMINOSA A LED 14.4W / m				

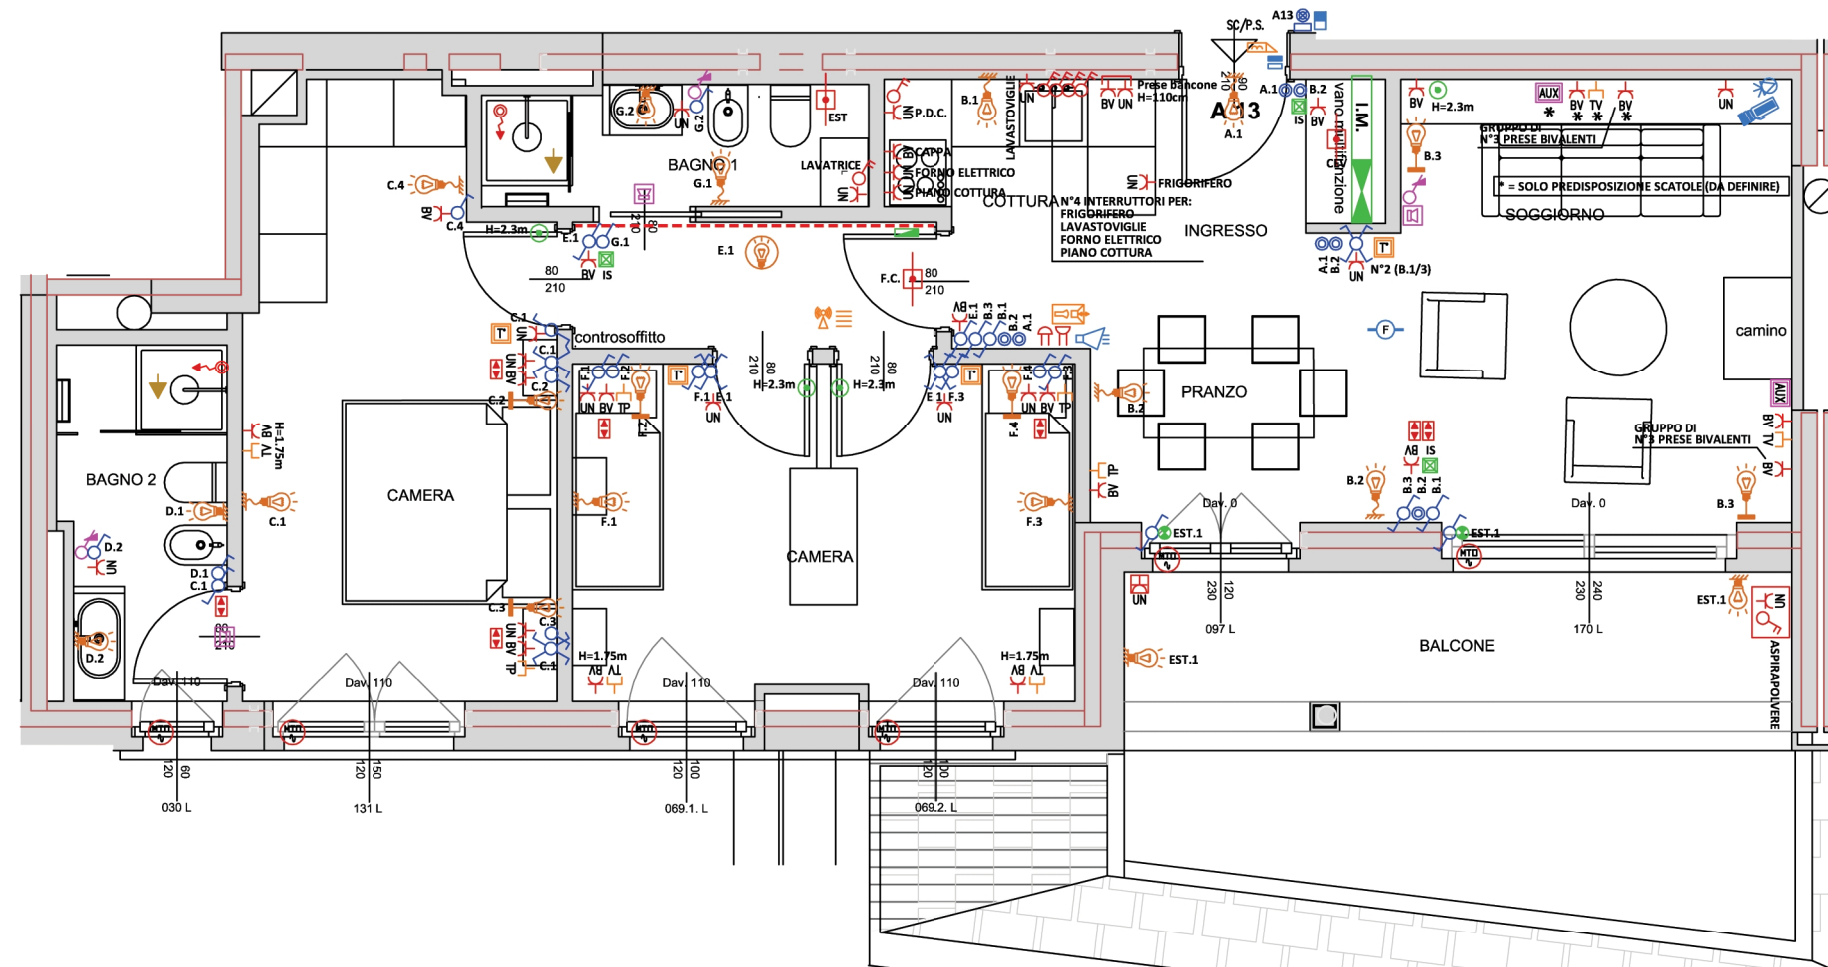


pianta - fuori scala

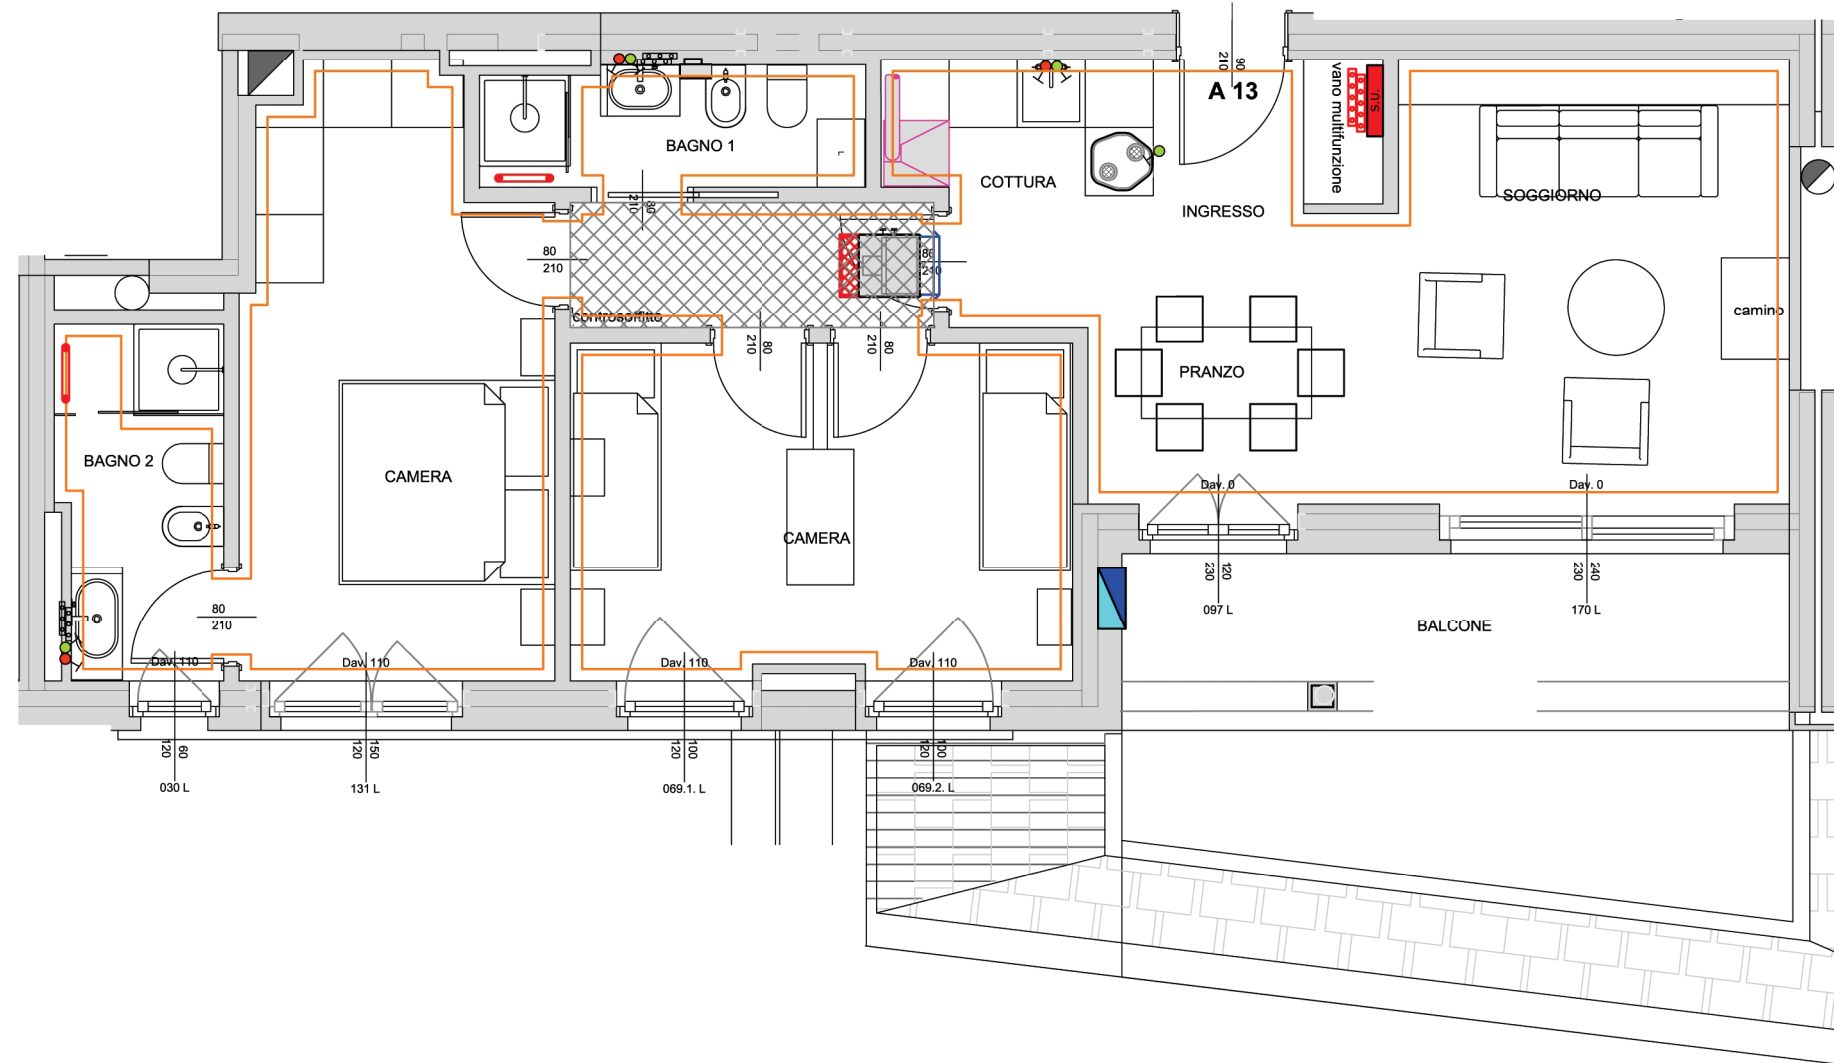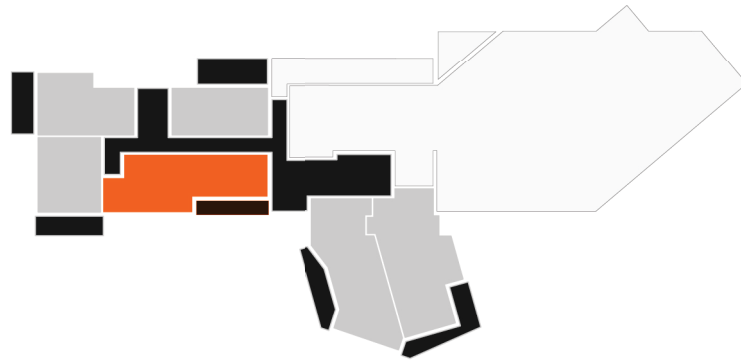


Legenda	
	Modulo satellite
	Circuito pavimento radiante
	Collettore pavimento radiante
	Estrattore da parete
	Fan-coil da incasso nel controsoffitto
	Termoarredo
	Pompa di calore acqua calda sanitaria
	Rubinetti di intercettazione
	Collettore idrico sanitario da incasso
	Aspira polveri centralizzato
	Cappa cucina

 Estrattore da parete




 Fan-coil da incasso nel controsoffitto



 Pompa di calore acqua calda sanitaria



 Collettore idrico sanitario da incasso




 Modulo satellite



 Collettore pavimento radiante



 Aspira polveri centralizzato



pianta - scala F.S.

