



THE
BELMONT



LIBRO FINITURE

IL NUOVO COMPLESSO “THE BELMONT” A FOPPOLO

The Belmont gode di una posizione impareggiabile: nel centro del nuovo “Borgo 1630” di Foppolo, all'arrivo delle piste da sci, è contornato dal meraviglioso paesaggio delle vette emozionanti, vissute e amate da famiglie ed amici per generazioni.

L'edificio progettato dallo studio T+T Traversi Associati ha tenuto conto dell'eccezionalità del contesto e si propone con un'architettura che interpreta in chiave contemporanea la tradizione costruttiva delle nostre Alpi.

Insieme con le residenze, sono previsti un boutique hotel di lusso (completo di room service e concierge personale 24h, cigar room, wine cellar, business office, ski room e una baita sulle piste), ristorante, Spa & Wellness, pub, shopping gallery, lounge bar, tea room.

La “qualità senza compromessi” è stata assunta come imperativo per la realizzazione del complesso e degli appartamenti in particolare: design, tecnologia, comfort e qualità totale sono gli elementi che hanno guidato la progettazione delle 27 residenze.

Gli appartamenti, concepiti con sistemi attenti alla sostenibilità ambientale, prevedono una struttura portante realizzata con elementi prefabbricati di legno e soluzioni fortemente orientate al contenimento dei consumi energetici. L'edificio per queste qualità ha conseguito la classe A CENED della Regione Lombardia.

The Belmont propone gli appartamenti in tre importanti declinazioni: ELEGANCE, STYLE e LUXURY, tutte orientate al soddisfacimento di un lifestyle esclusivo per una clientela selezionata.

ELEGANCE, STYLE e LUXURY sono soluzioni fortemente caratterizzate dall'alta qualità estetica, formale e funzionale dei materiali. Bellezza delle finiture, ottima organizzazione degli spazi, dotazioni impiantistiche e tecnologiche per l'ottenimento di alti livelli di comfort, ne sono i tratti distintivi.

BELMONT

| | |
|---|----------|
| ELEGANCE LEGNO | 01 |
| ELEGANCE GRES | 02 |
| ELEGANCE PIETRA | 03 |
| ELEGANCE - DOTAZIONI E FINITURE | 04 |
| ELEGANCE LEGNO/GRES - BAGNO | 05-06-07 |
| ELEGANCE PIETRA - BAGNO | 08-09-10 |
| ELEGANCE - BAGNO - DOTAZIONI E FINITURE | 11 |
| STYLE | 12 |
| STYLE - DOTAZIONI E FINITURE | 13 |
| STYLE - BAGNO | 14-15 |
| STYLE - BAGNO - DOTAZIONI E FINITURE | 16 |
| LUXURY | 17 |
| LUXURY - DOTAZIONI E FINITURE | 18 |
| LUXURY - BAGNO | 19-20 |
| LUXURY - BAGNO - DOTAZIONI E FINITURE | 21 |
| PREDISPOSIZIONI E OPTIONAL | 22 |

- ELEGANCE è la realizzazione di un'idea che pone l'eleganza, la sobrietà, la durevolezza alla base della composizione e delle scelte. Le diverse possibilità previste per le finiture e le dotazioni (pavimenti, rivestimenti, porte, sanitari, ecc.) permettono la definizione di spazi assolutamente personalizzati.


- STYLE si riferisce a concetti più orientati alla contemporaneità, dove la precisione del design si coniuga con il calore dei materiali suggeriti, tutti di grande impatto estetico e di altissima qualità.

- LUXURY, infine, propone soluzioni raffinate ed esclusive che, per la ricchezza materica dei materiali e delle finiture, rievocano e reinterpretano tratti distintivi delle residenze alpine.





ELEGANCE

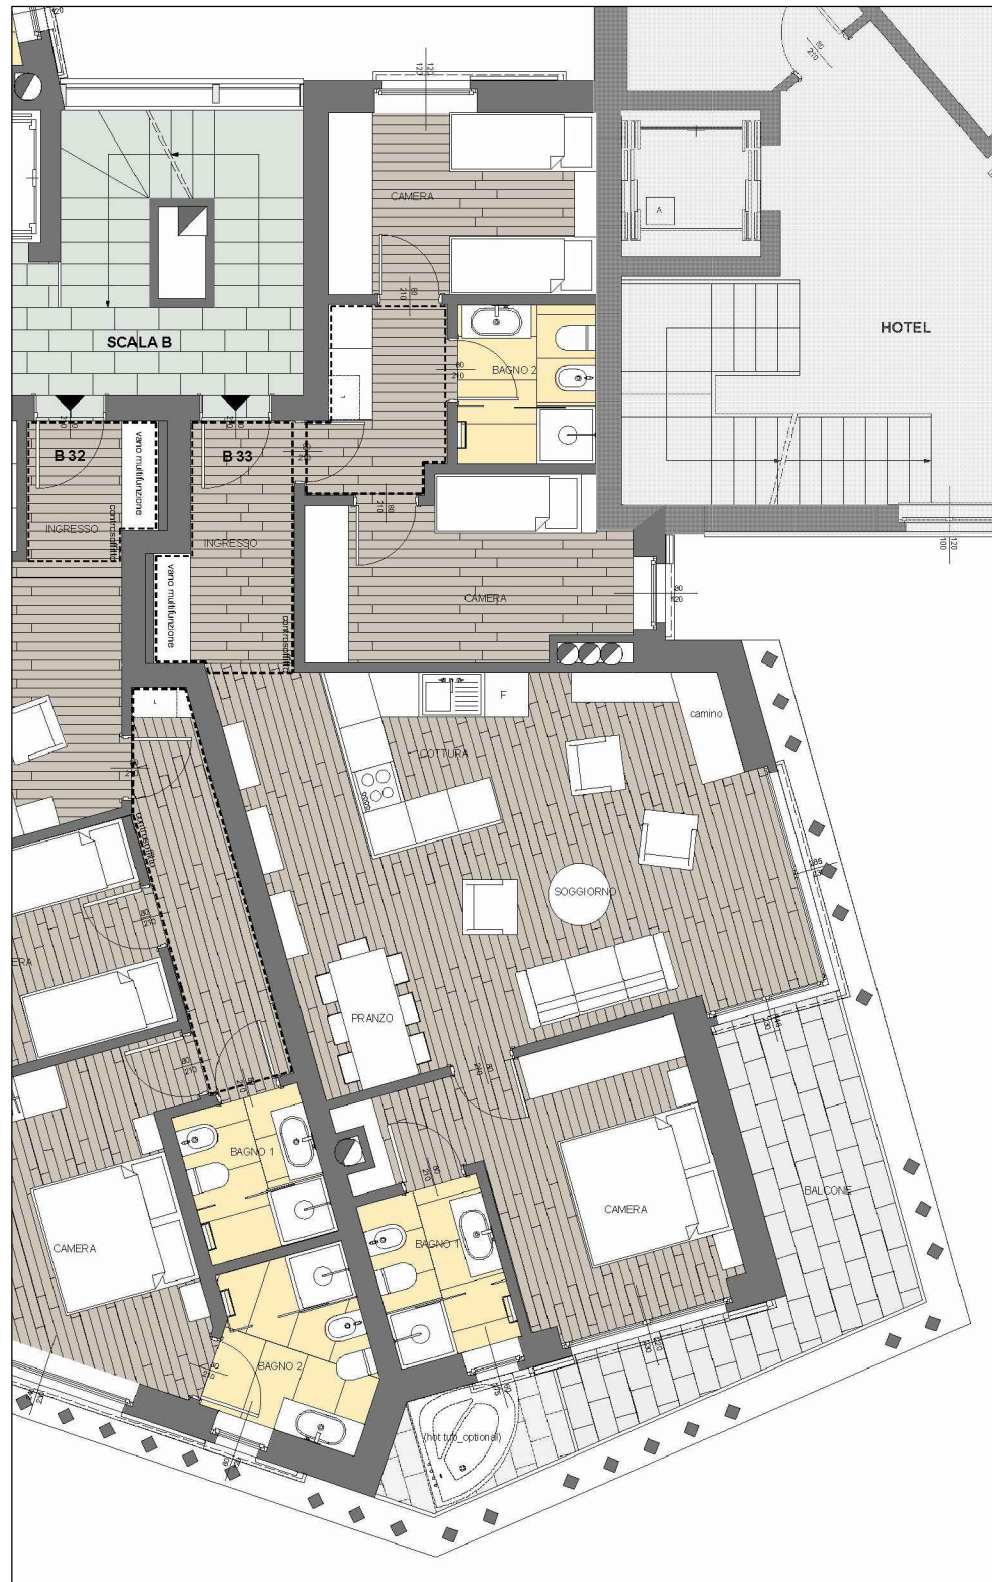


pianta - scala 1:100

PAVIMENTI

PARQUET


LISTONE GIORDANO - serie Classic - Rovere - listoni dim. 1200/2100x140x12.5 mm

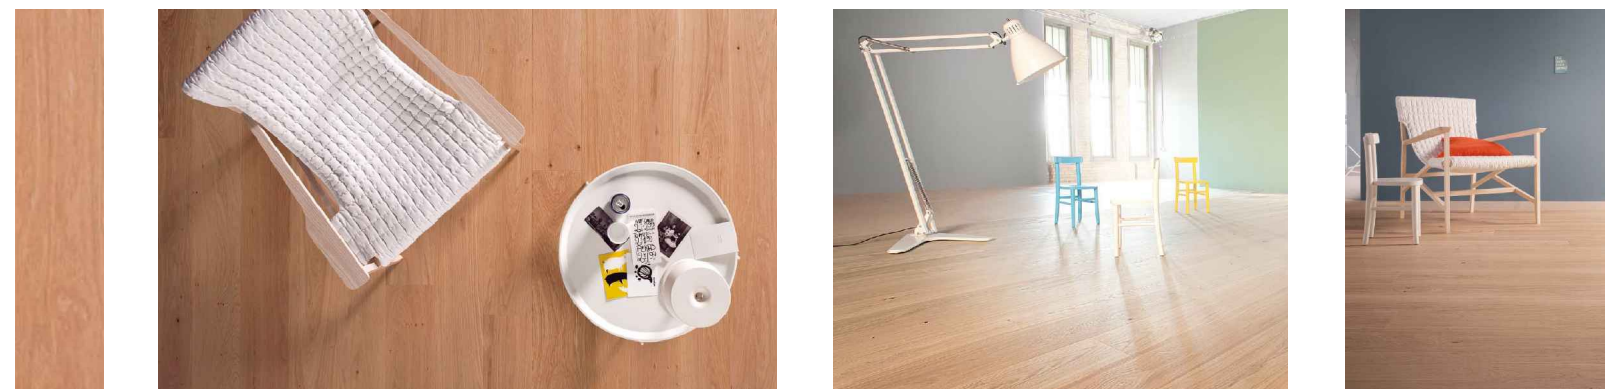


finitura Invisible Touch

PARQUET

PARQUETERIE BERRICHONNE - Serie Monolama - Basic 150 - Camargue #05 - listoni dim. 610/800/1000/1200x150x15 mm spessore, strato nobile 3.5 mm

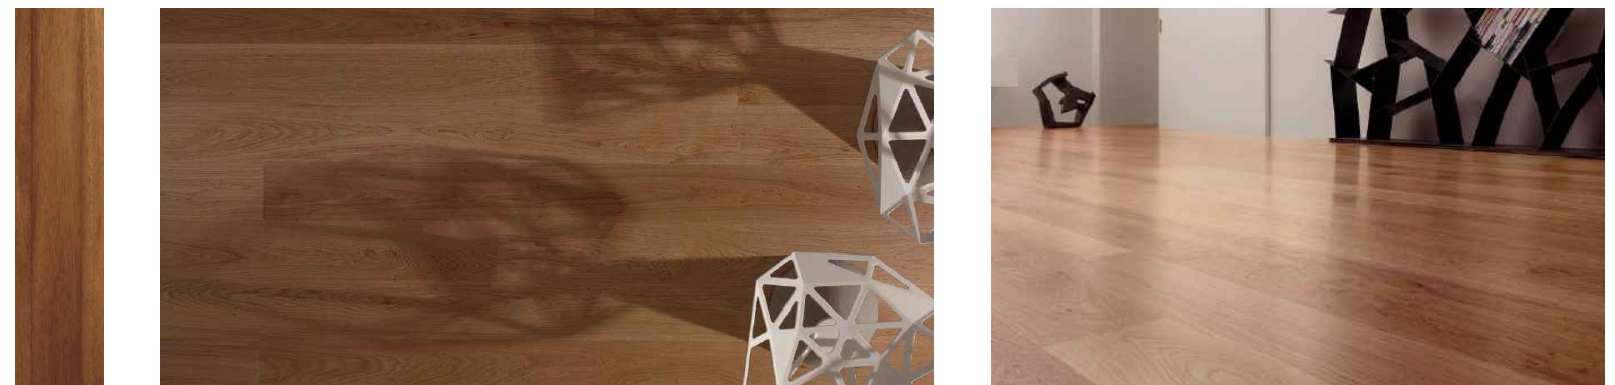

finitura oleonature

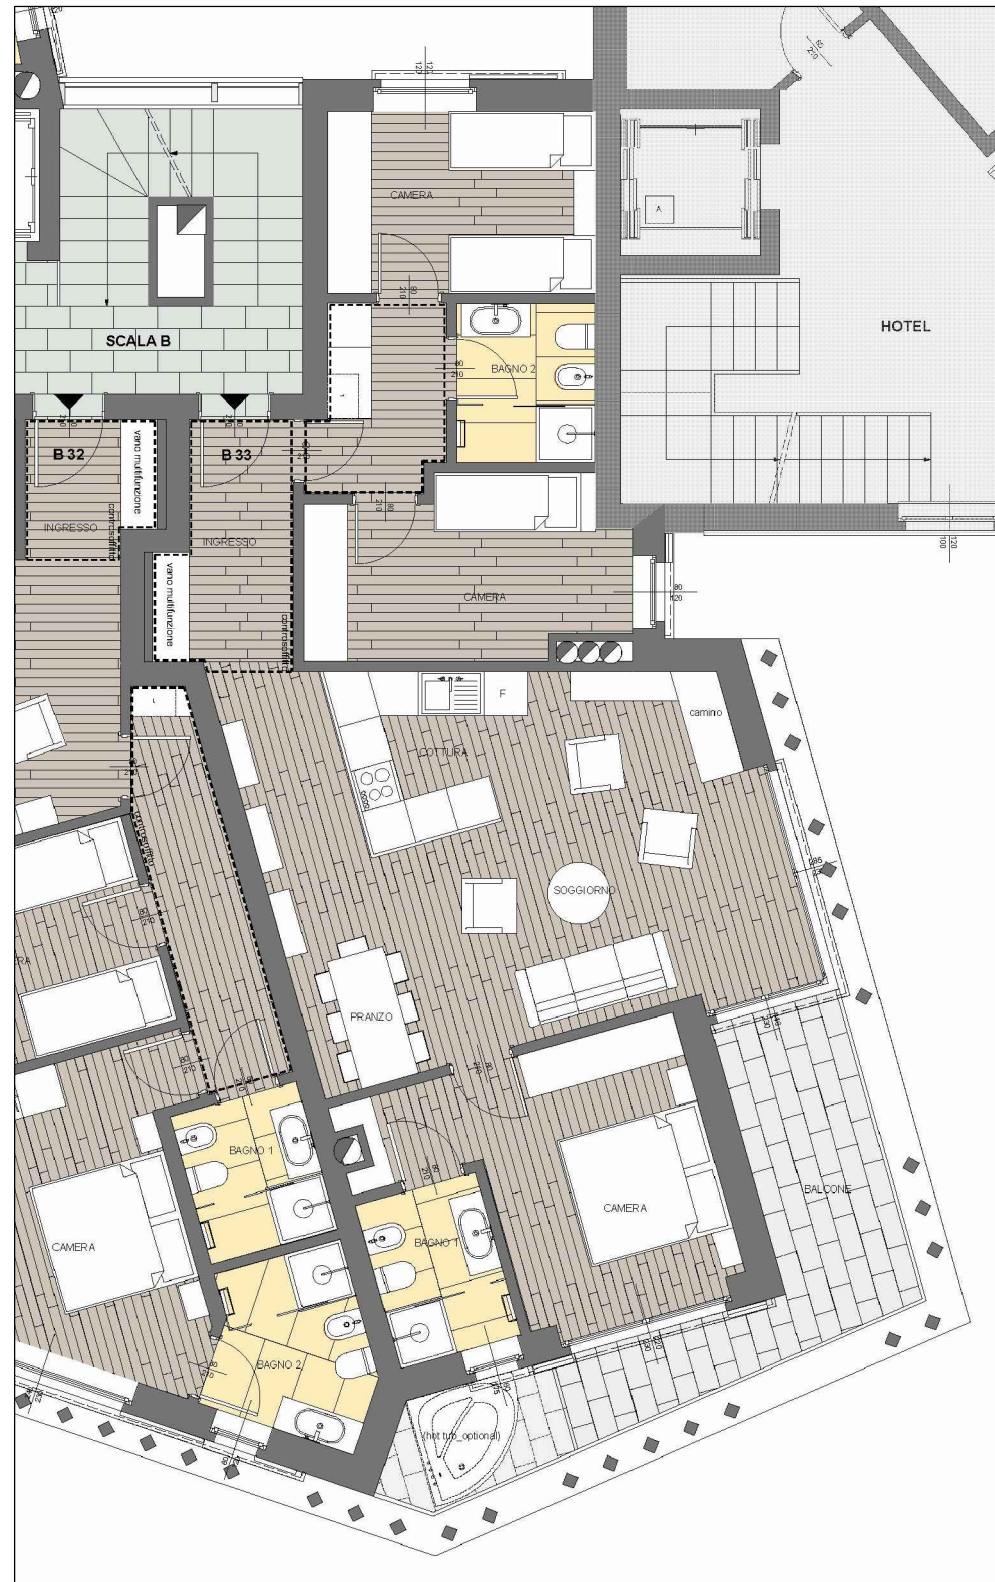


pianta - scala 1:100

PAVIMENTI


SANT'AGOSTINO - serie Nature - formato dim. 150/200x1200x10.0 mm - rettificato con finitura spazzolata



honey

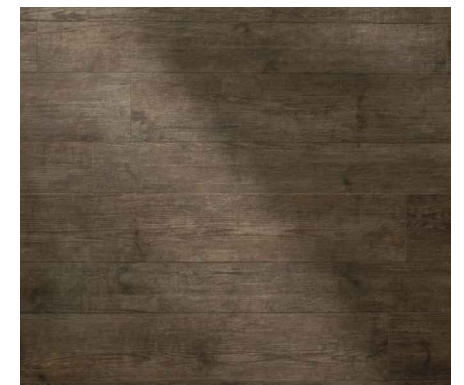

brown

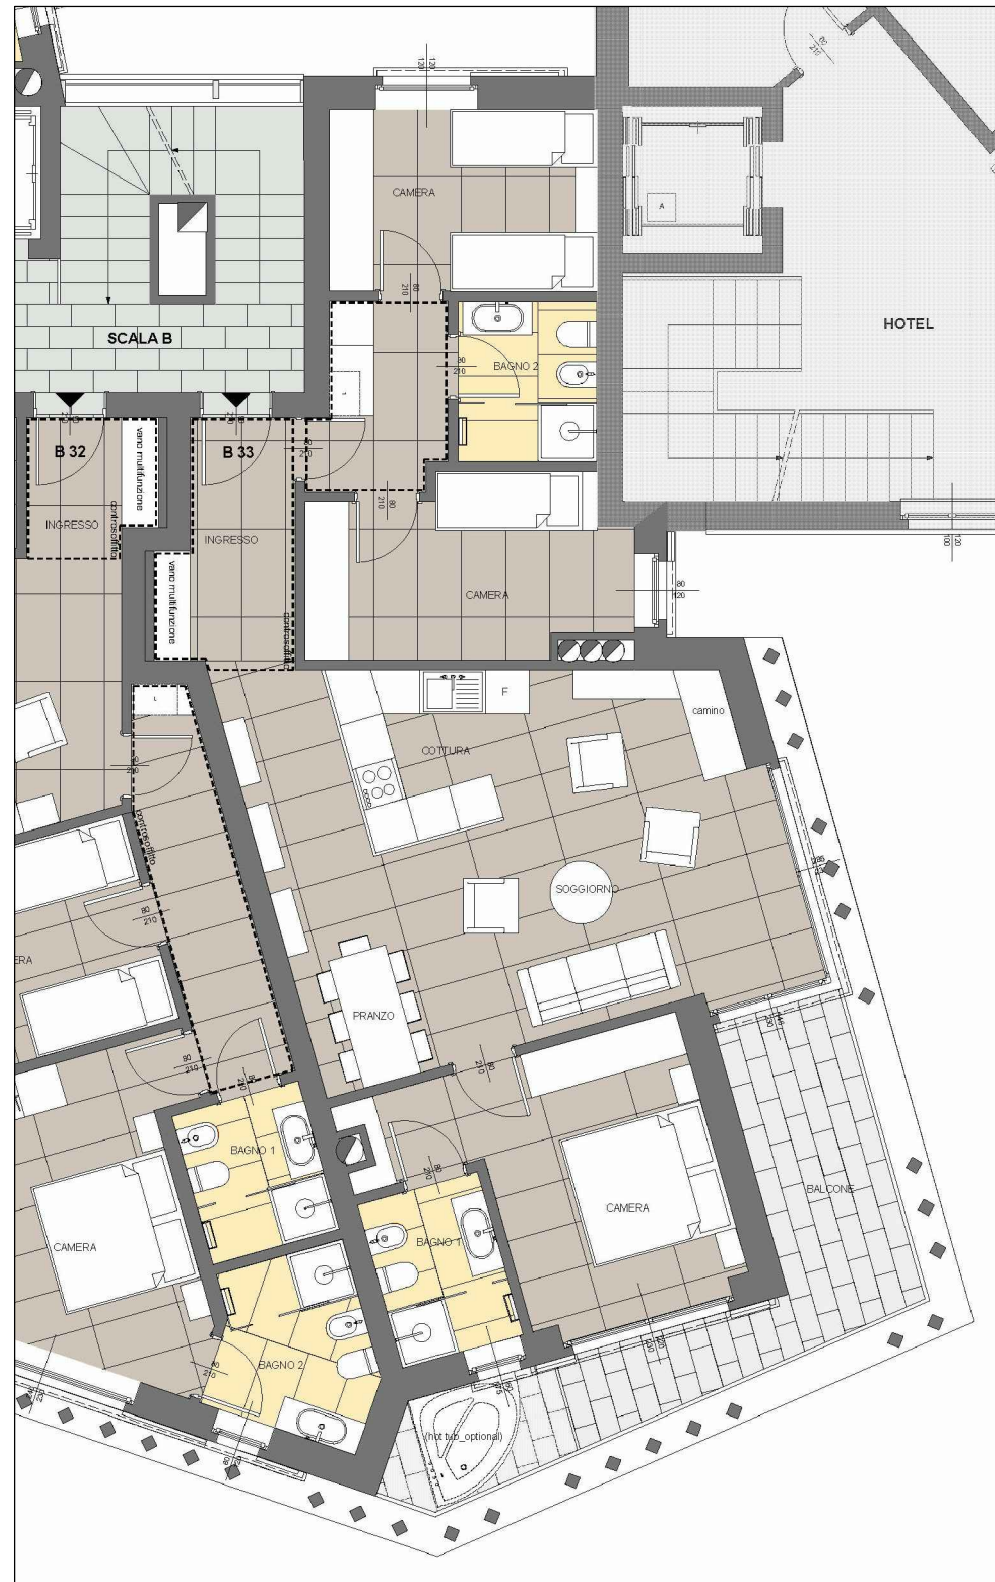


pianta - scala 1:100

PAVIMENTI

GRES PORCELLANATO
RAGNO - serie Landscape - formato dim. 600x1200x10,5 mm - rettificato con finitura opaca



antracite

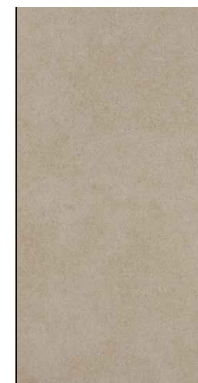

sabbia


PORTONCINO DI INGRESSO

Porta blindata con doppia lamiera di acciaio, serratura elettrica CISA, finitura interna personalizzabile



PORTA INTERNA

Portale/telaio di legno, posato in aderenza e complanare alla parete di cartongesso con bisellatura. Laccata bianca/rovere sbiancato o anta grezza per finitura a scelta

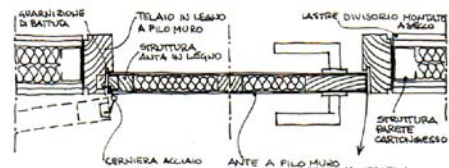

MANIGLIA

FUSITAL - serie AC 2 novantacinque - modello H327 - designer Antonio Citterio
ottone - dim. 133x45 mm - finiture cromosatin e oro



ZOCCOLINO

Di legno verniciato a smalto bianco o del colore della parete o con il materiale del pavimento. Da posare incassato a filo della seconda lastra di cartongesso.



CONTROSOFFITTO E LUCE INCASSATA

Illuminazione LED a rasomuro incassata nella controsoffittatura prevista in ingresso o nella zona notte




LUCE ESTERNA

ARES - CLARA - apparecchio a parete - alluminio pressofuso - LED mono o biemissione - dim. 460x100x106 mm



PLACCHE E FRUTTI ELETTRICI

VIMAR - serie EIKON - bright 20653.B01 - cornice color bianco artico - forma classic - tasto basculante bianco

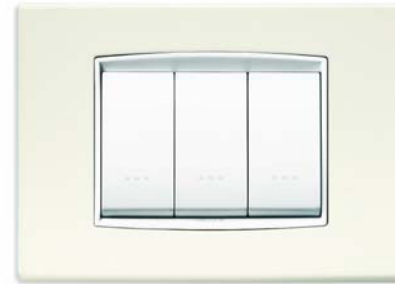

VIMAR - serie EIKON - bright 20653.N13 - cornice color argento matt - forma classic - tasto basculante next (grigio)



VIMAR - serie EIKON - bright 20653.15 - cornice color antracite matt - forma classic - tasto basculante grigio





ASPIRATORE CENTRALIZZATO

AERTECNICA - TUBO - centrale ad incasso QB




ARMADIO MULTIFUNZIONE

Centralina impianti, spogliatoio, charge point per Personal Devices (opzionale)

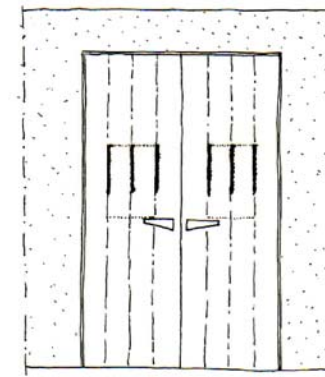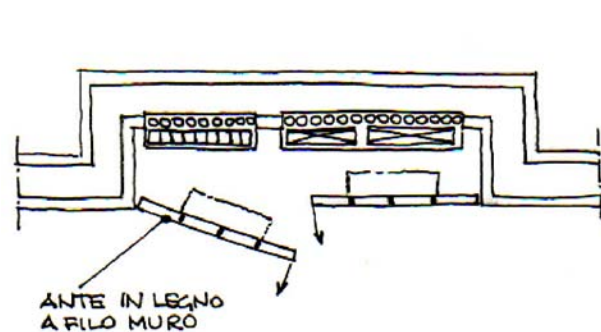


SCALE INTERNE DUPLEX


Struttura di lamiera piegata in acciaio con pedata e alzata rivestite in legno

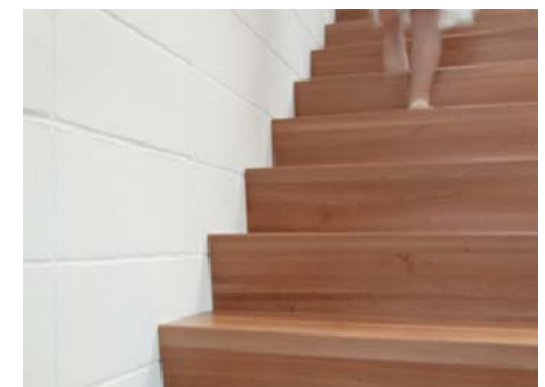


DOCCIA

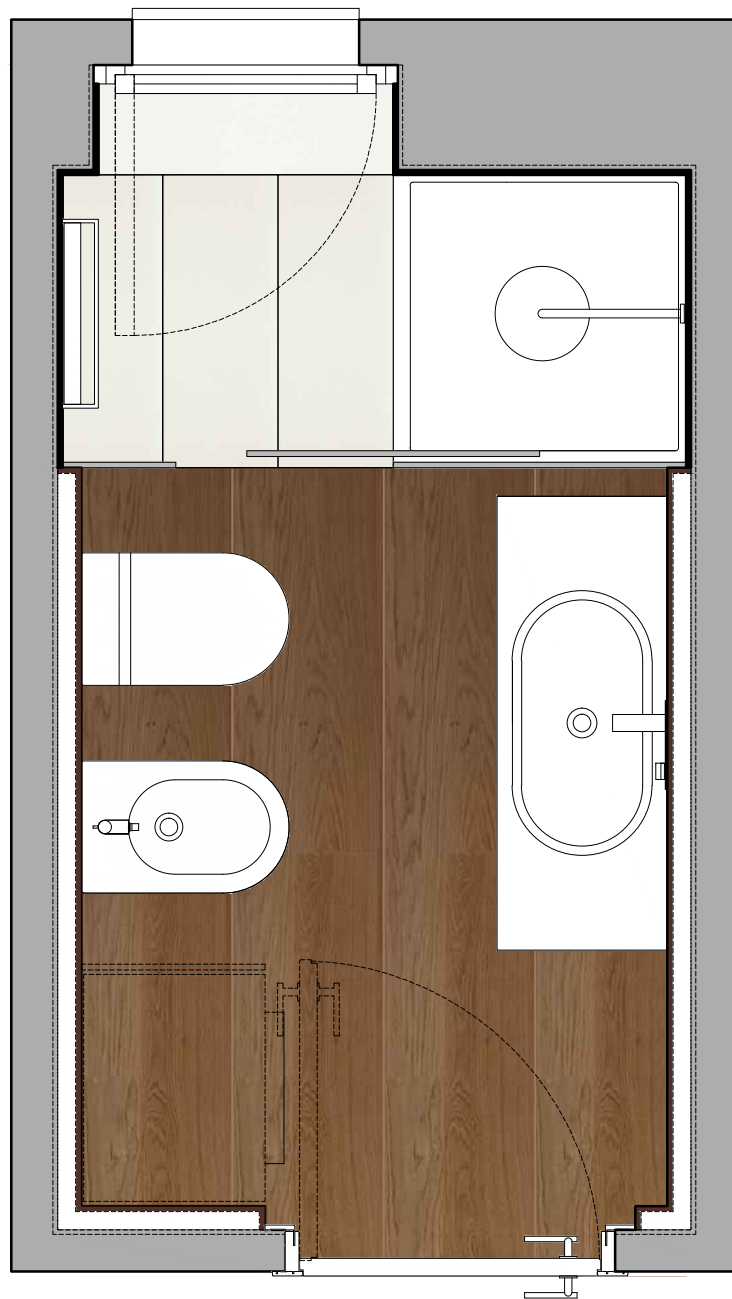

DOCCIA XL

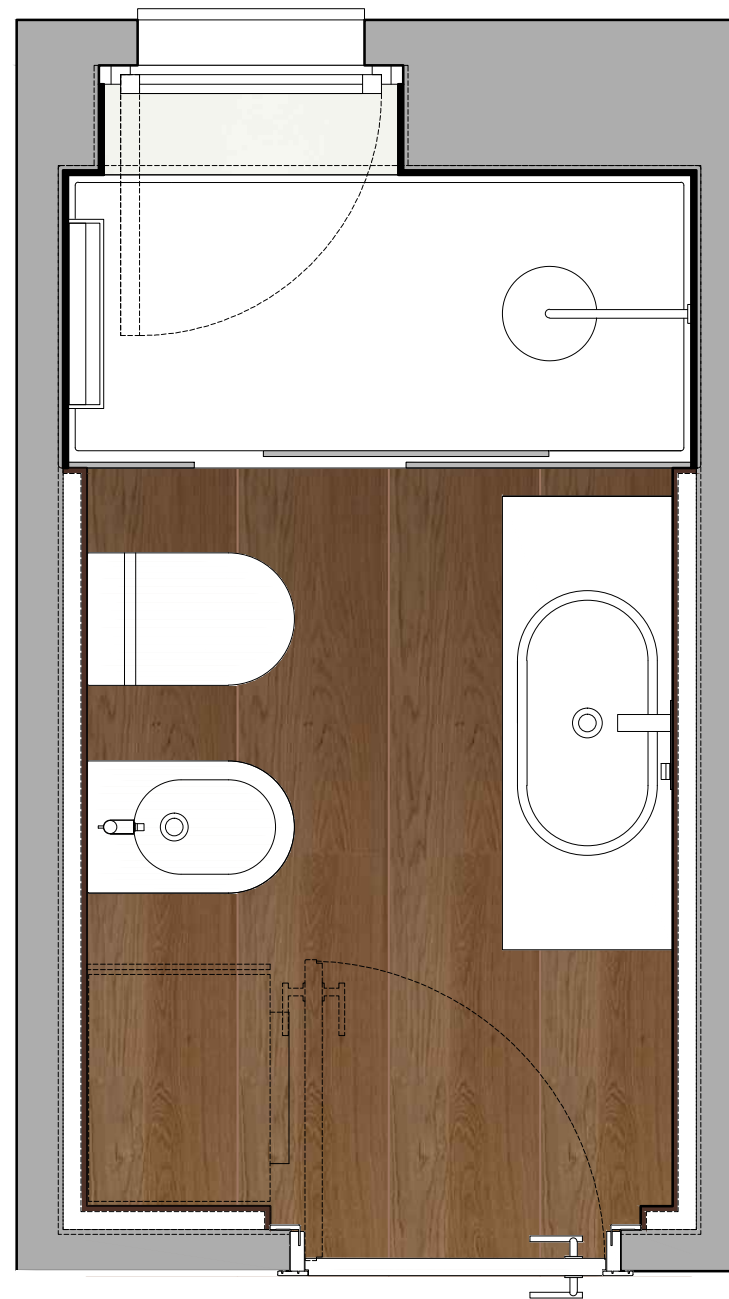


VASCA

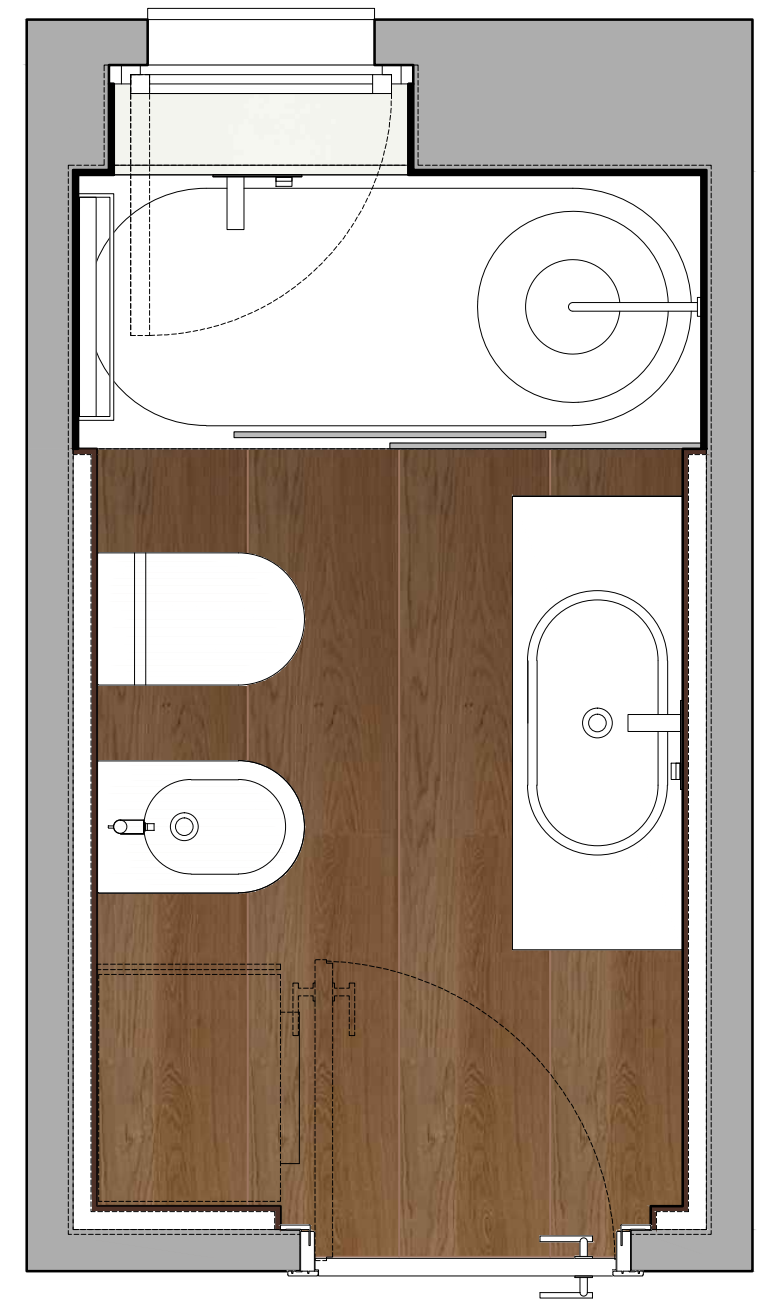

05

piante - scala 1.20

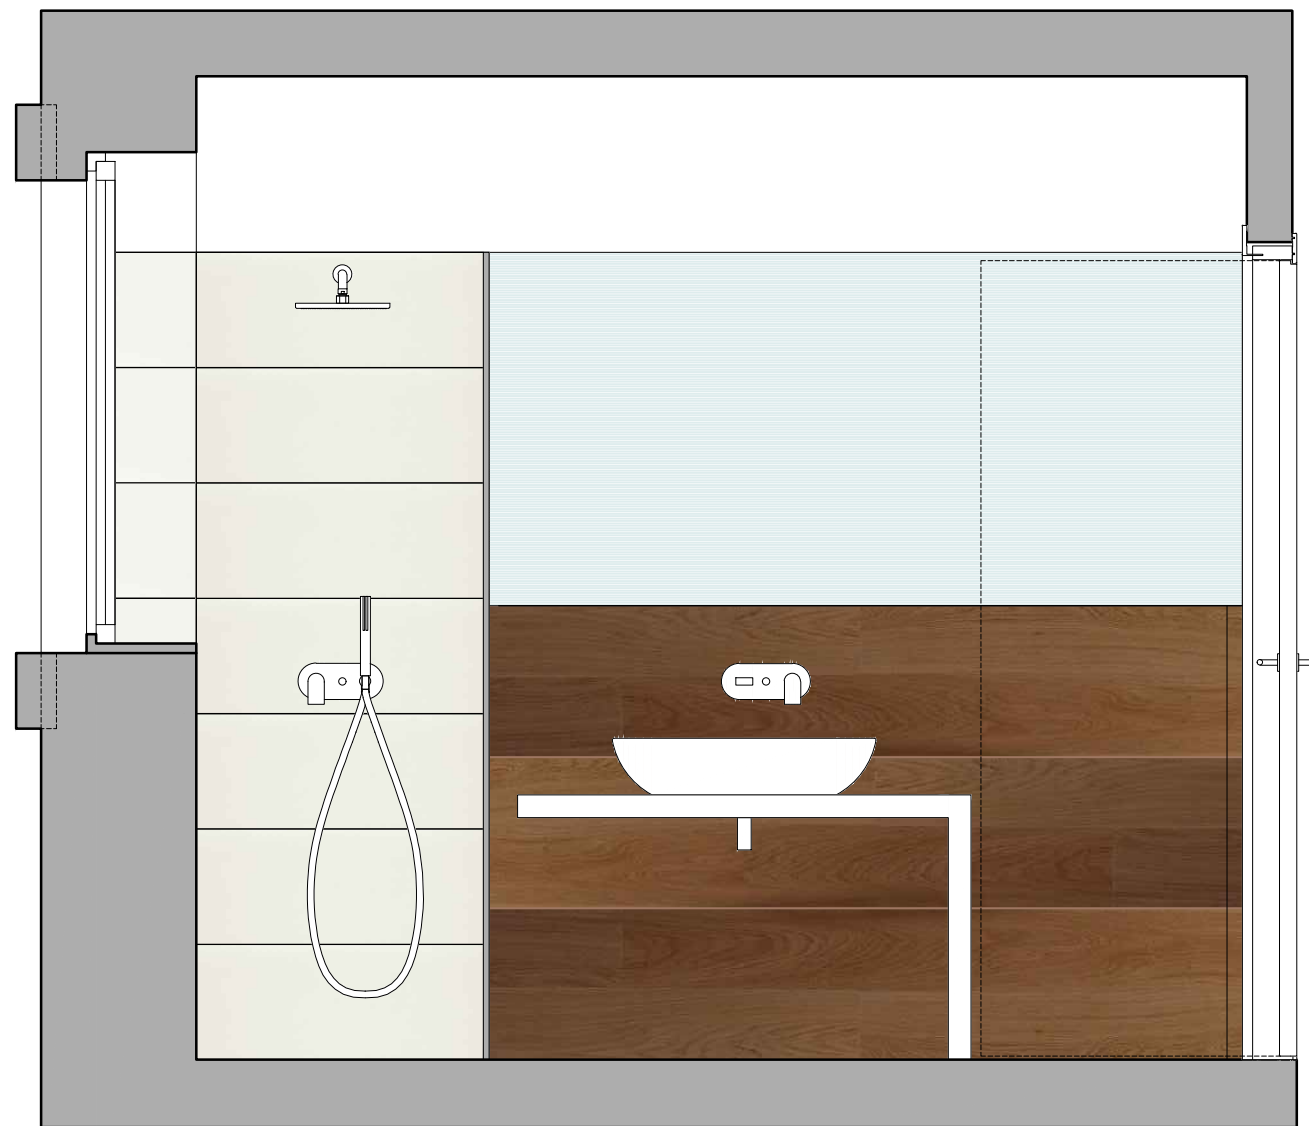

prospetto lato lavabo - scala 1.20




prospetto lato sanitari - scala 1.20

RIVESTIMENTI PARETE
(da 1.20 / 2.00 mt a 2.60 mt):
GRASSELLO DI CALCE CERATO
tipo DECORLUX o similare - colore bianco



SPECCCHIO:
EXTRACHIARO
posa a filo rivestimento dim. 1200 x 600 mm

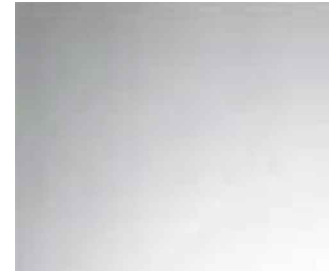

PAVIMENTO E PARETE (h. 1.20 mt):
PARQUET
PARQUETERIE BERRICHONNE - serie basic .150 - listoni dim. 610/800/1000/1200 x 150 x 15 mm
(strato nobile mm 3.5) - supporto listellare controbalanciato - finitura Oleonature




ROVERE CAMARGUE

PARQUET
LISTONE GIORDANO - serie Classic - listoni dim. 1200/2100x140x12.5 mm



INVISIBLE TOUCH

PAVIMENTO E PARETE (h. 1.20 mt):
GRES PORCELLANATO
CERAMICA SANT'AGOSTINO - serie Nature - formato dim. mm 150/200x1200x10 - rettificato

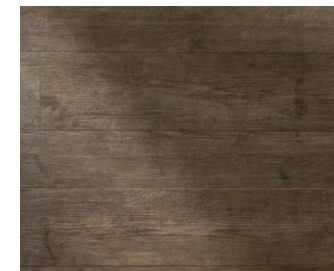

BROWN




HONEY


PARETI DOCCIA E VASCA (h. 2.10 mt):
PASTA BIANCA
ATLAS CONCORDE - serie Intensity - formato dim. mm 305x915x11.5
rettificato monocalibro con finitura lucida



AURORA

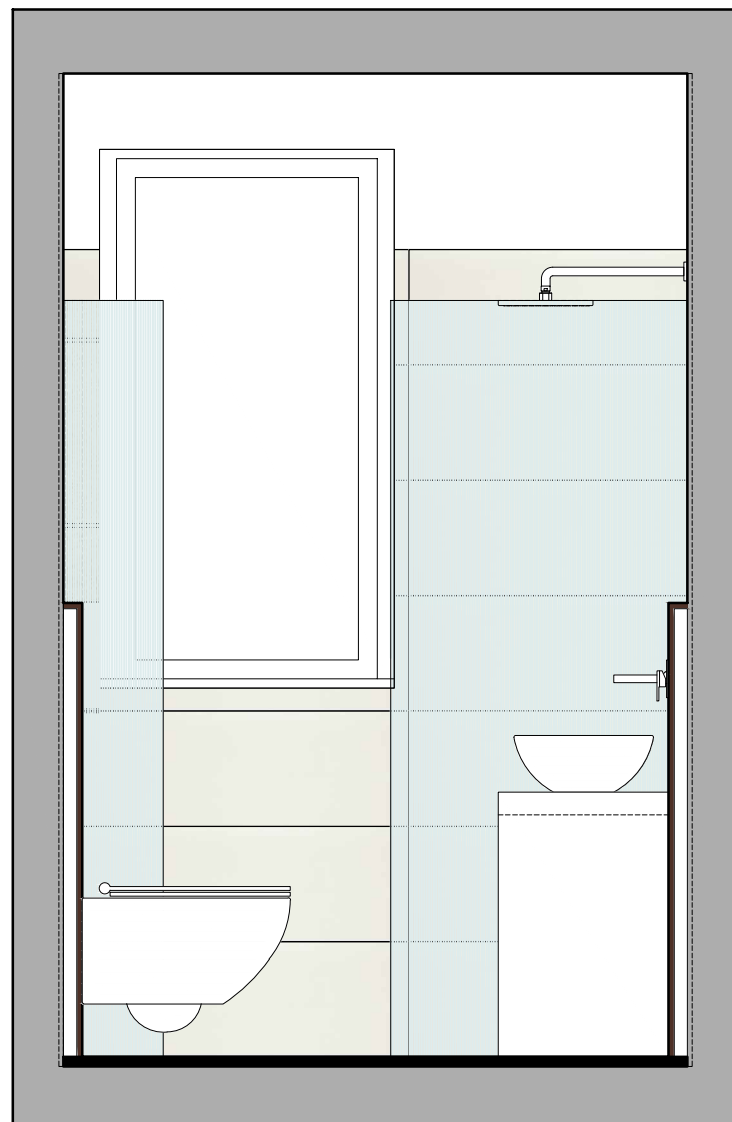


prospetto lato finestra - scala 1.20

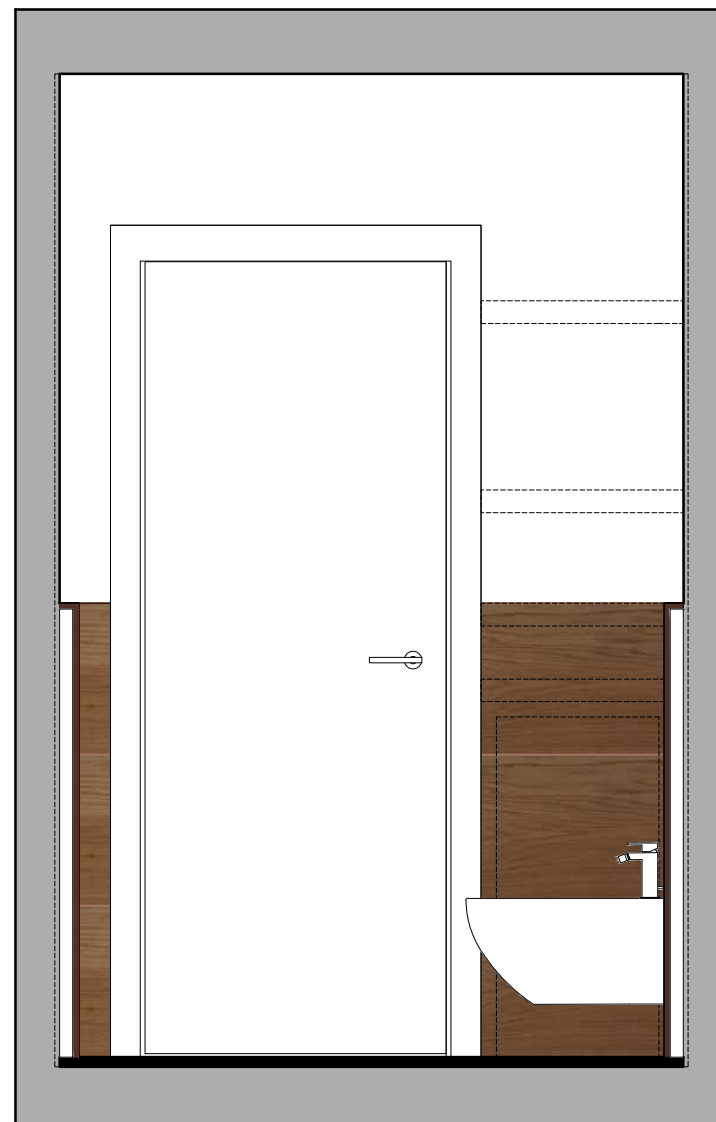


prospetto lato porta - scala 1.20


DOCCIA

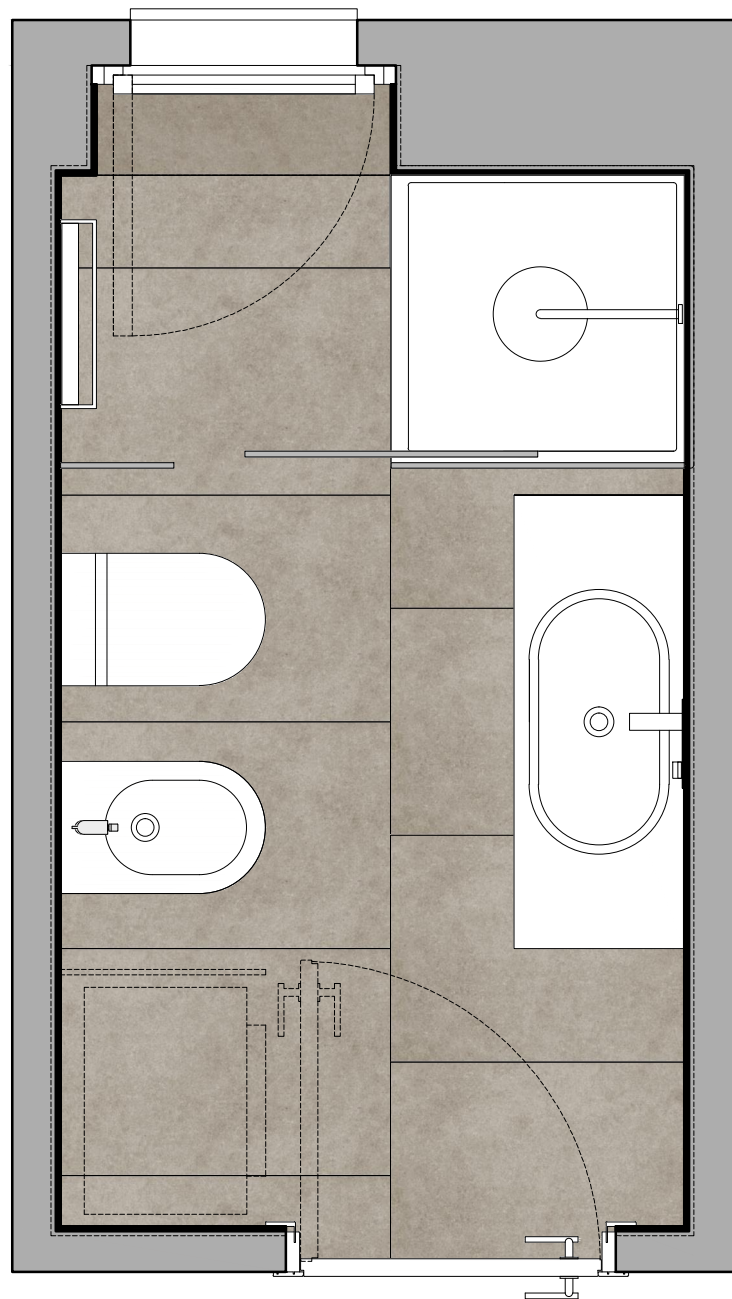

DOCCIA XL

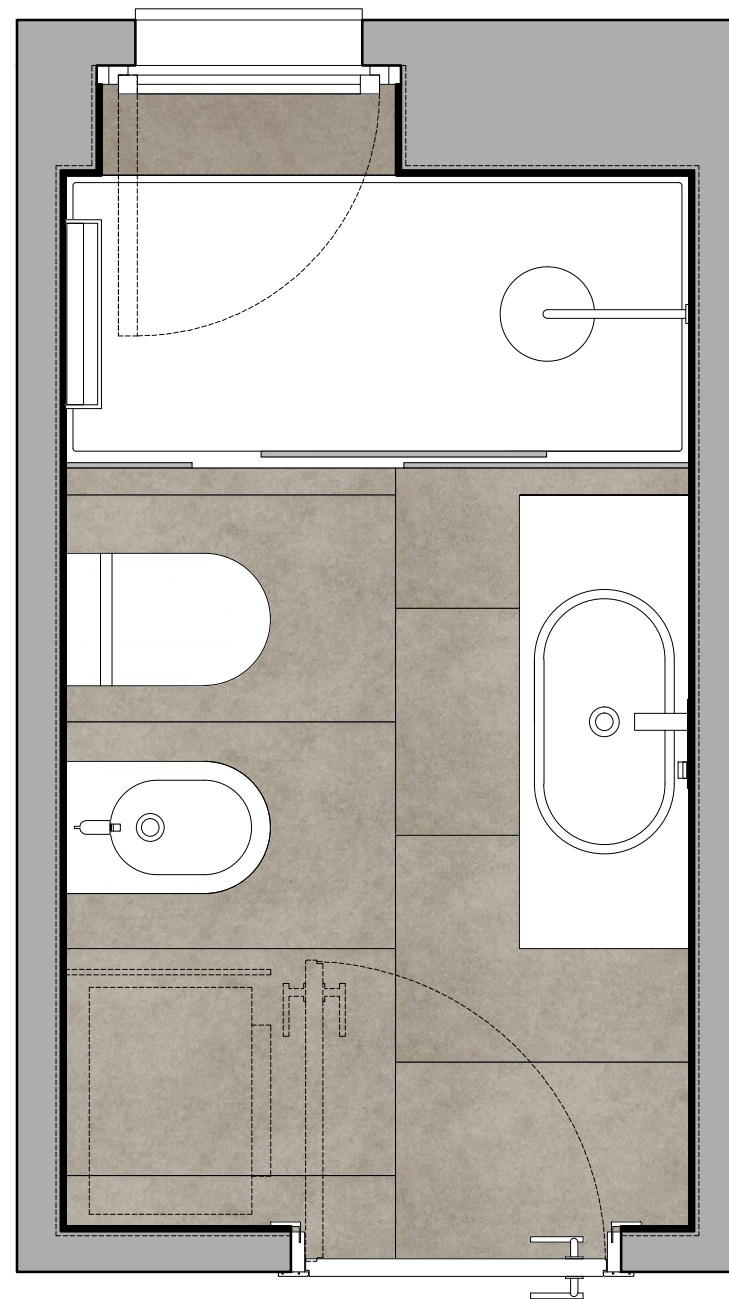


VASCA

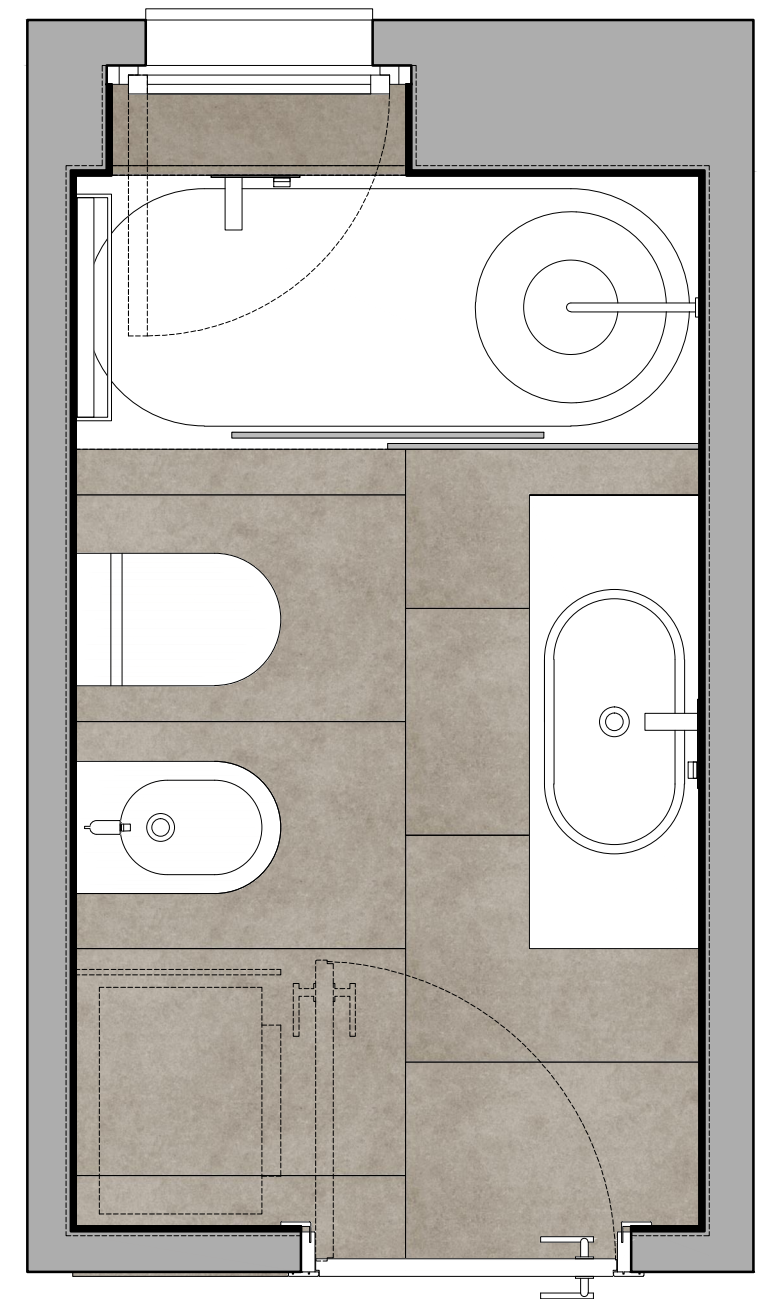


08


piante - scala 1.20

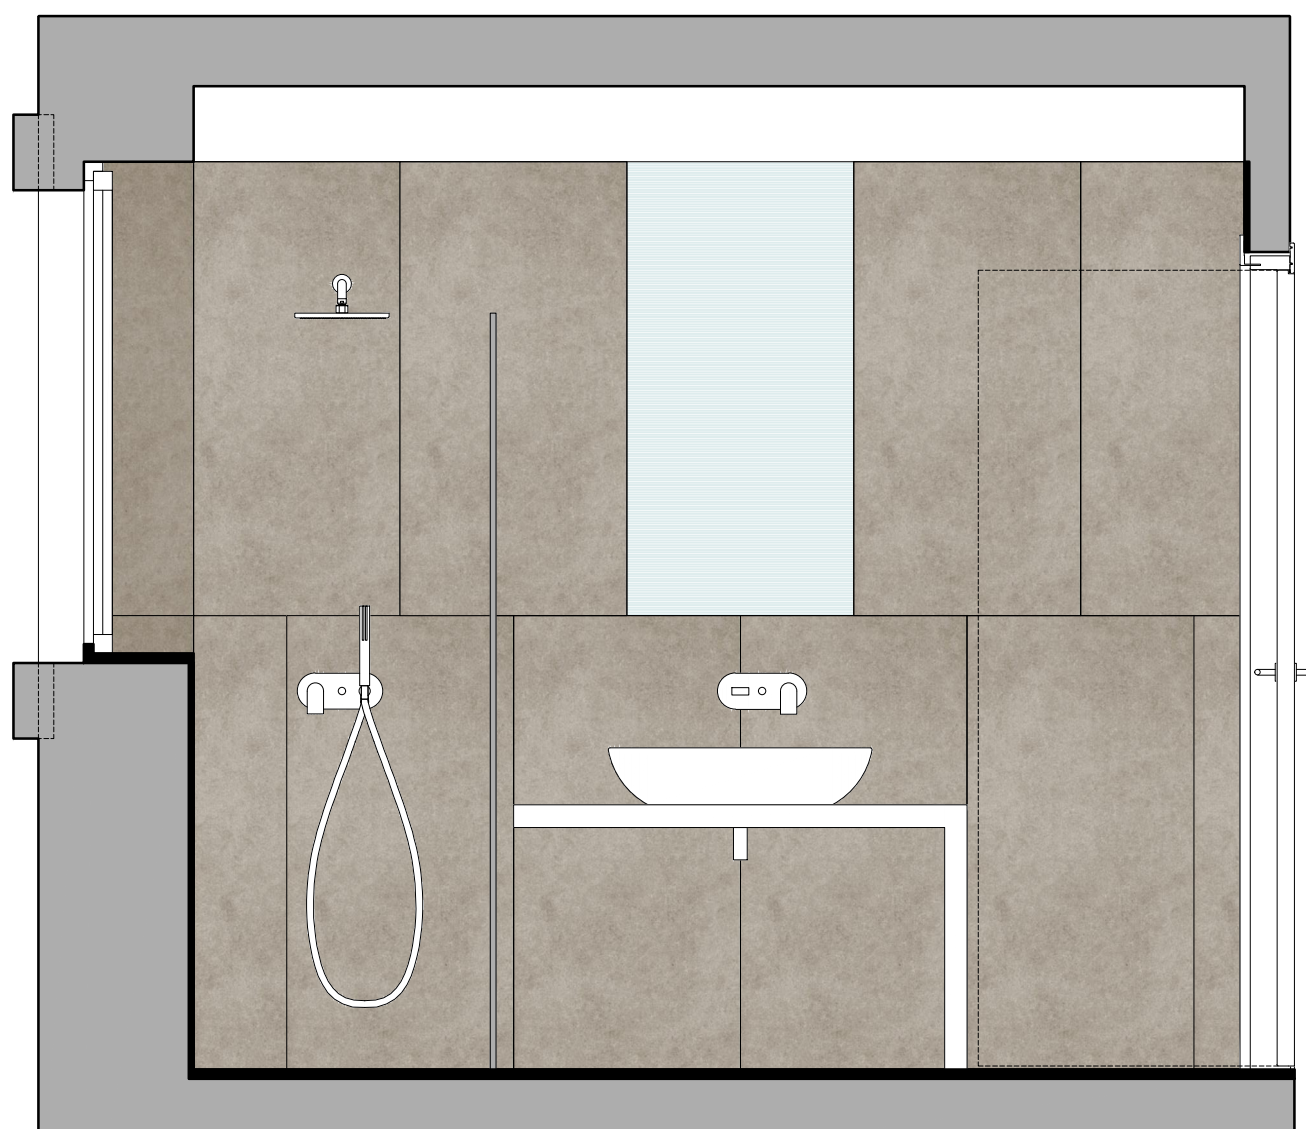


prospetto lato lavabo - scala 1.20

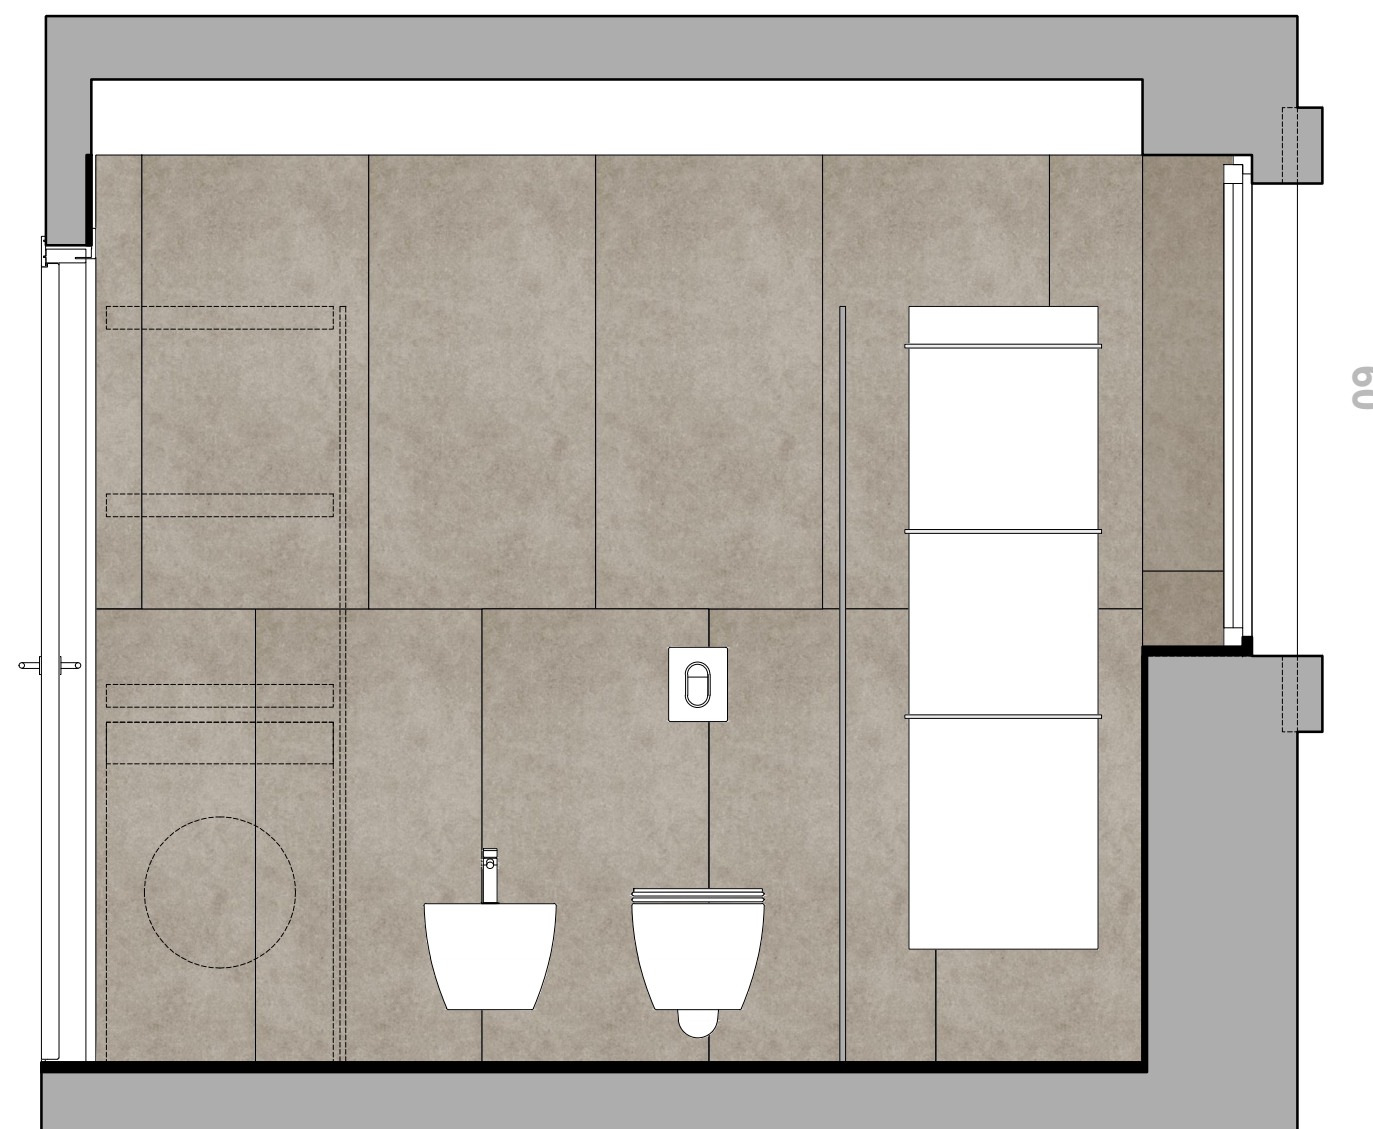

prospetto lato sanitari - scala 1.20

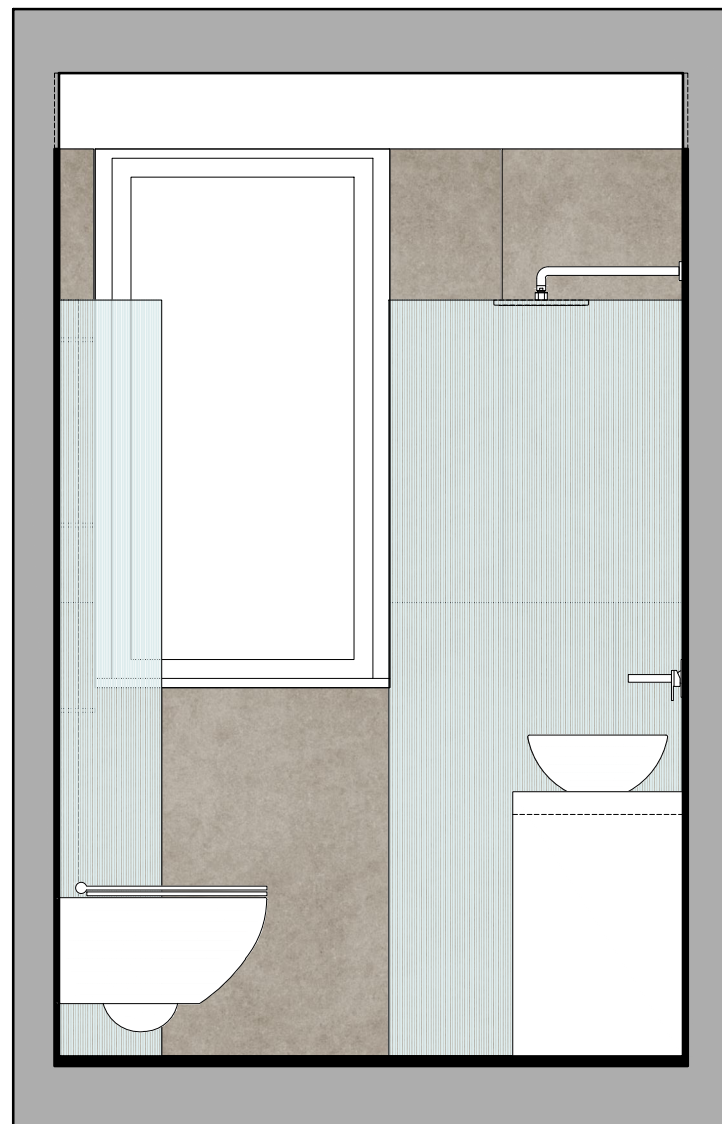

prospetto lato finestra - scala 1.20

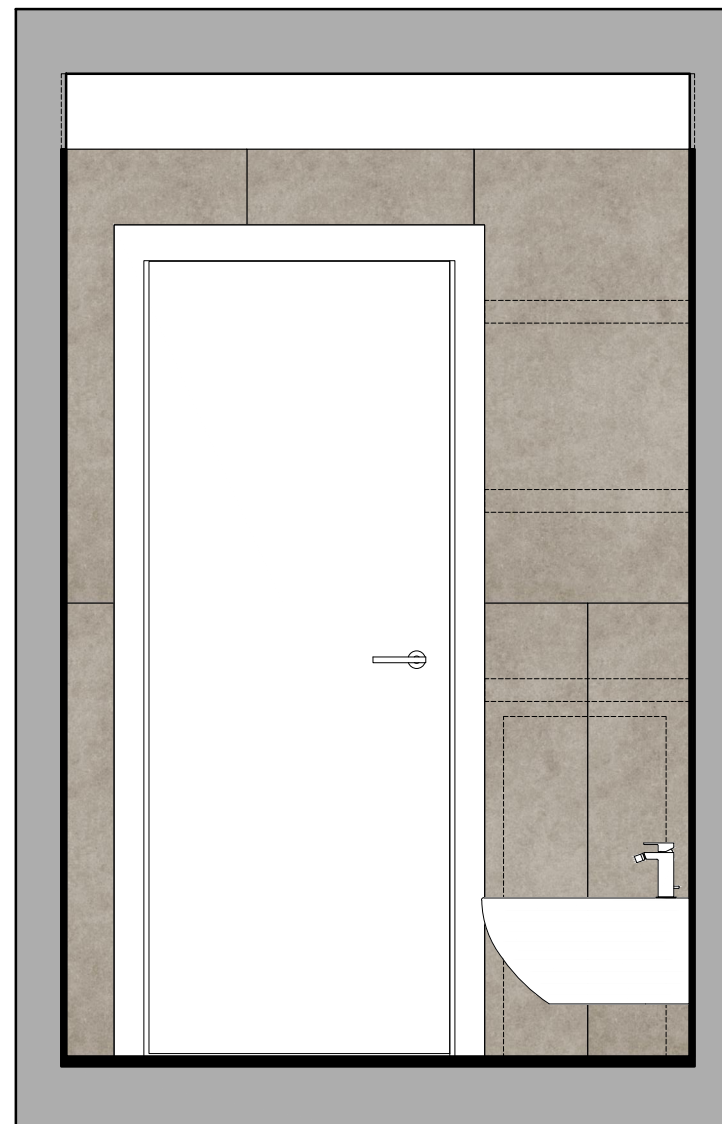


prospetto lato porta - scala 1.20

PAVIMENTO E PARETE (h. 2.40 mt)

GRES PORCELLANATO

RAGNO - serie *landscape* - formato dim. 600x1200x10.5 mm - rettificato con finitura opaca

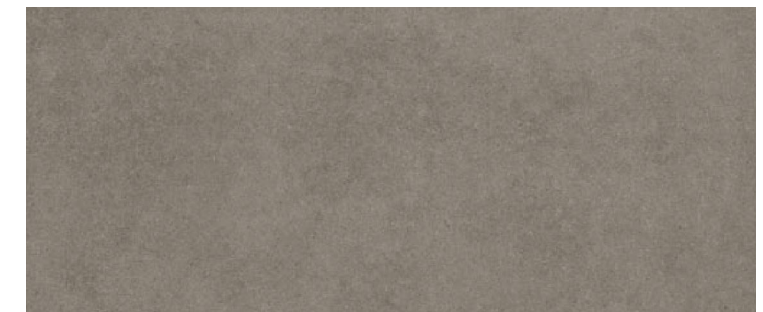

ANTRACITE




SABBIA

10

PARETE

(da 1.20 / 2.40 mt a 2.60 mt):

GRASSELLO DI CALCE CERATO
tipo DECORLUX o similare - colore bianco

 


SPECCCHIO:

EXTRACHIARO

posa a filo rivestimento dim. 1200 x 600 mm



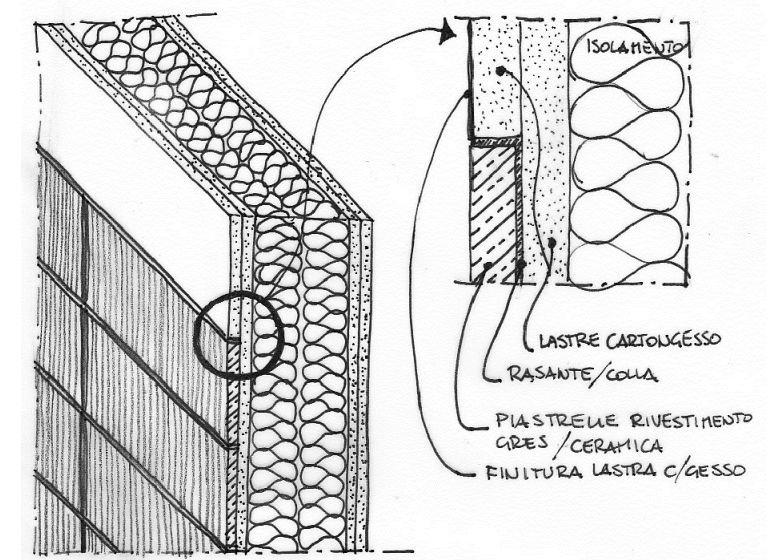

LAVABO:
CATALANO - SFERA CX 70 APPOGGIO - dim. 700x370x150mm
ceramica



VASI SOSPESI:
CATALANO - SFERA 54 - dim. 350x540
ceramica



PIATTO:
CIELO - collezione VENTICINQUE - dim. mm 800x800 / 800x1700
marmogres H25



VASCA / DOCCIA:
VILLEROY & BOCH - LIBRA - dim. 1700x750
acrilico (Quaril+)



BOX DOCCIA:
VISMARAVETRO
SLIDE V3 170 SCORREVOLE
3 ante - cristallo trasparente



BOX DOCCIA:
VISMARAVETRO
SLIDE BN 170 H150
SCORREVOLE - 2 ante
cristallo trasparente



TERMOARREDO:
ZEHNDER - FINA
dim. mm 500x1800 / 700x1300
alluminio verniciato
Bianco C 9016 / Chrome M0008
portasalviette cromato regolabile



MISCELATORE LAVABO:
FANTINI - MARE - MISCELATORE DA INCASSO
acciaio inox spazzolato / cromo



MISCELATORE BIDET:
FANTINI - MARE - MISCELATORE CON MANIGLIA
acciaio inox spazzolato / cromo



SOFFIONE + MISCELATORE DOCCIA:
FANTINI - MARE - MISCELATORE DA INCASSO CON DOCCETTA
+ SOFFIONE diametro cm 20
acciaio inox spazzolato / cromo



MISCELATORE VASCA:
FANTINI - MARE - MISCELATORE DA INCASSO CON
DOCCETTA + MISCELATORE DOCCIA CON SOFFIONE
diametro cm 20
acciaio inox spazzolato / cromo



HYDROSCOPINO:
BELLOSTA
CLASSICO - EQB Design
(erogazione tipo doccetta)
acciaio inox




PIANO APPOGGIO LAVABO:
(SU MISURA)
dim. mm 450x1200x h. mm 700
spess. mm 60 - legno



S

STYLE

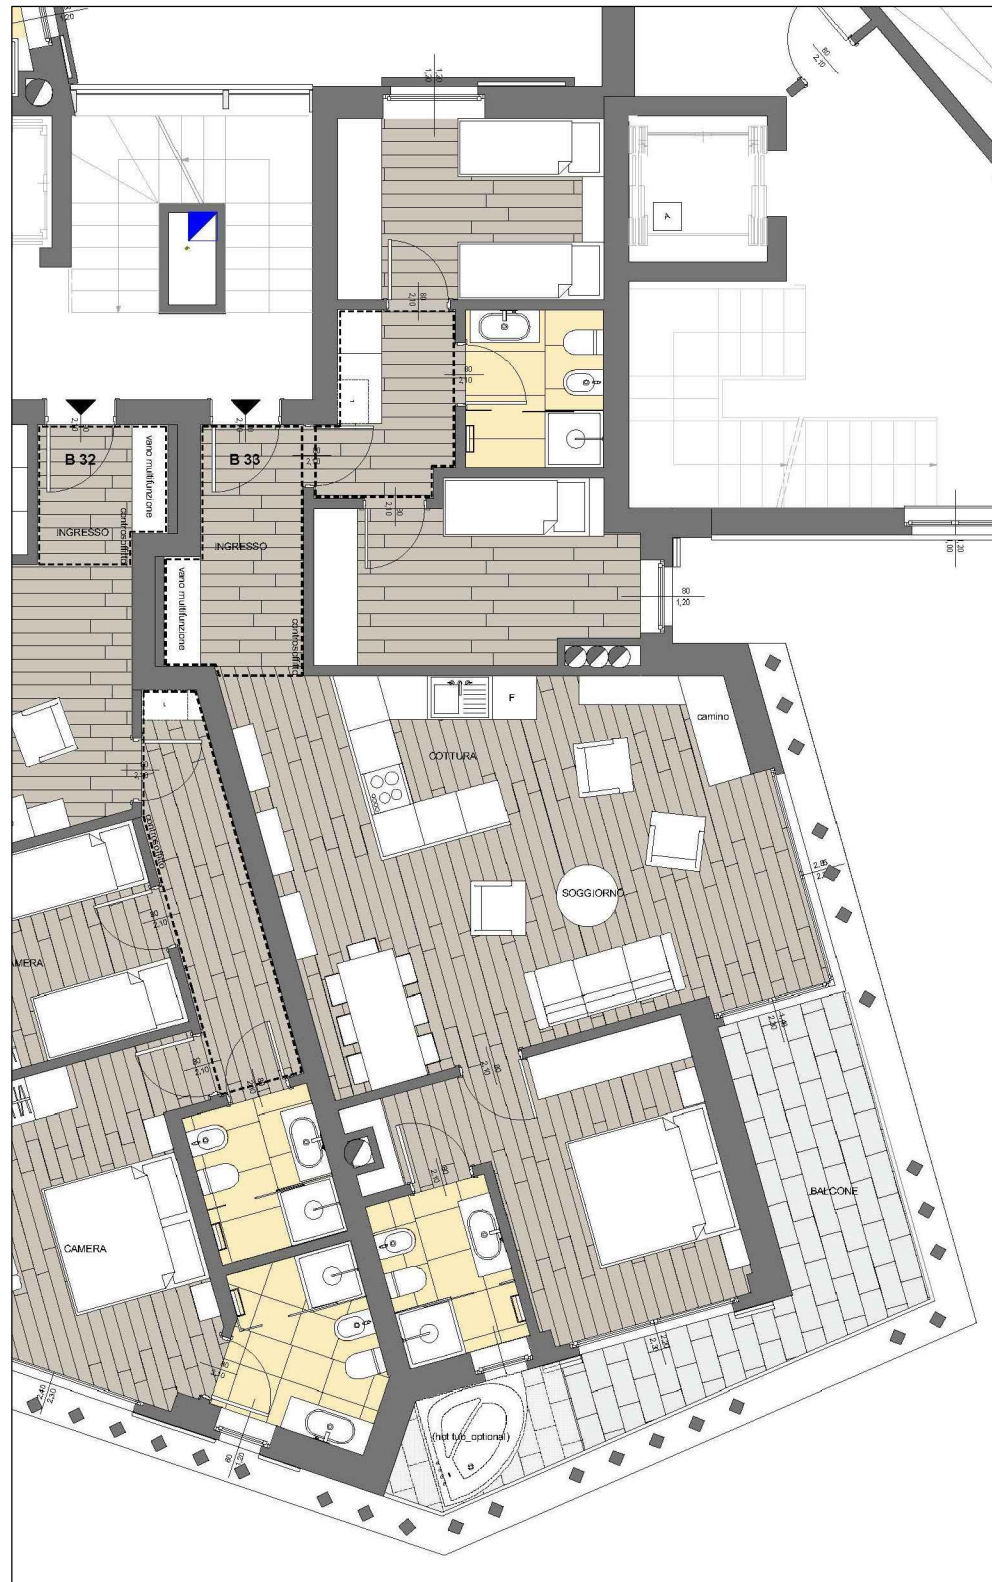

pianta - scala 1:100

PAVIMENTI

PARQUET

LISTONE GIORDANO - serie *Natural Genius* - MEDOC - listoni trapezoidali dim. 944x130/190x18.0 mm



essenza #02



essenza #03



finitura olio naturale piano sega

RIVESTIMENTI

GRES PORCELLANATO

SANT'AGOSTINO - serie *Ferro* - piastrelle dim. 600x1200x10.0 mm - levigato rettificato



grey



corten


PORTONCINO DI INGRESSO

Porta blindata con doppia lamiera di acciaio, serratura elettrica CISA, finitura interna personalizzabile



PORTA INTERNA

Portale/telaio di legno, posato in aderenza e complanare alla parete di cartongesso con bisellatura. Laccata bianca/rovere sbiancato o anta grezza per finitura a scelta

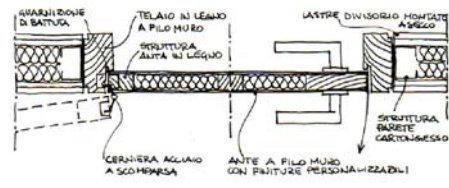

PORTA INTERNA "SPECIAL"

Porta di divisione zona giorno/notte, telaio in legno, con apertura verso il soggiorno, complanare al rivestimento della parete con effetto a scomparsa



MANIGLIA

COLOMBO - modello PRIUS - designer Marco Acerbis - ottone - dim. 141x52 mm finiture cromo e cromat



ZOCCOLINO

Di legno verniciato a smalto bianco o del colore della parete o con il materiale del pavimento. Da posare incassato a filo della seconda lastra di cartongesso.



CONTROSOFFITTO E LUCE INCASSATA

Illuminazione LED a rasomuro incassata nella controsoffittatura prevista in ingresso o nella zona notte



LUCE ESTERNA

ARES - CLARA - apparecchio da esterni per installazione a parete - corpo in alluminio pressofuso - corpi illuminanti a LED mono o biemissione - dim. 460x100x106 mm



PLACCHE E FRUTTI ELETTRICI

VIMAR - serie EIKON EVO - corian 21653.41 - cornice color - Glacier Ice - tasto basculante bianco





ASPIRATORE CENTRALIZZATO

AERTECNICA - TUBO - centrale ad incasso QB




ARMADIO MULTIFUNZIONE


Centralina impianti, spogliatoio, charge point per Personal Devices (opzionale)

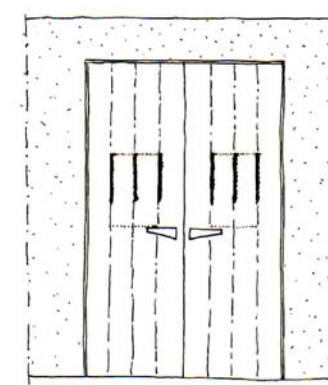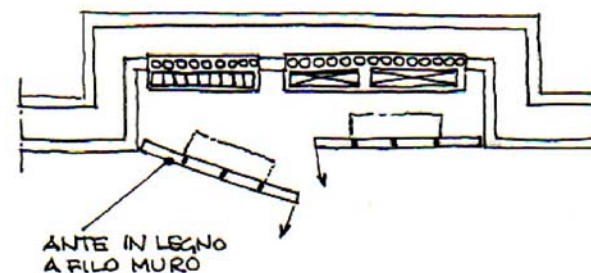


SCALE INTERNE DUPLEX

Gradini con mensole in acciaio completamente rivestite in legno

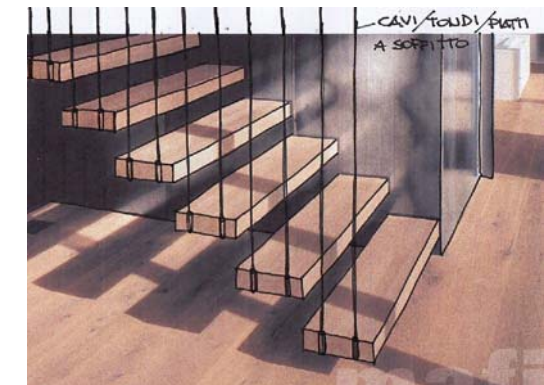


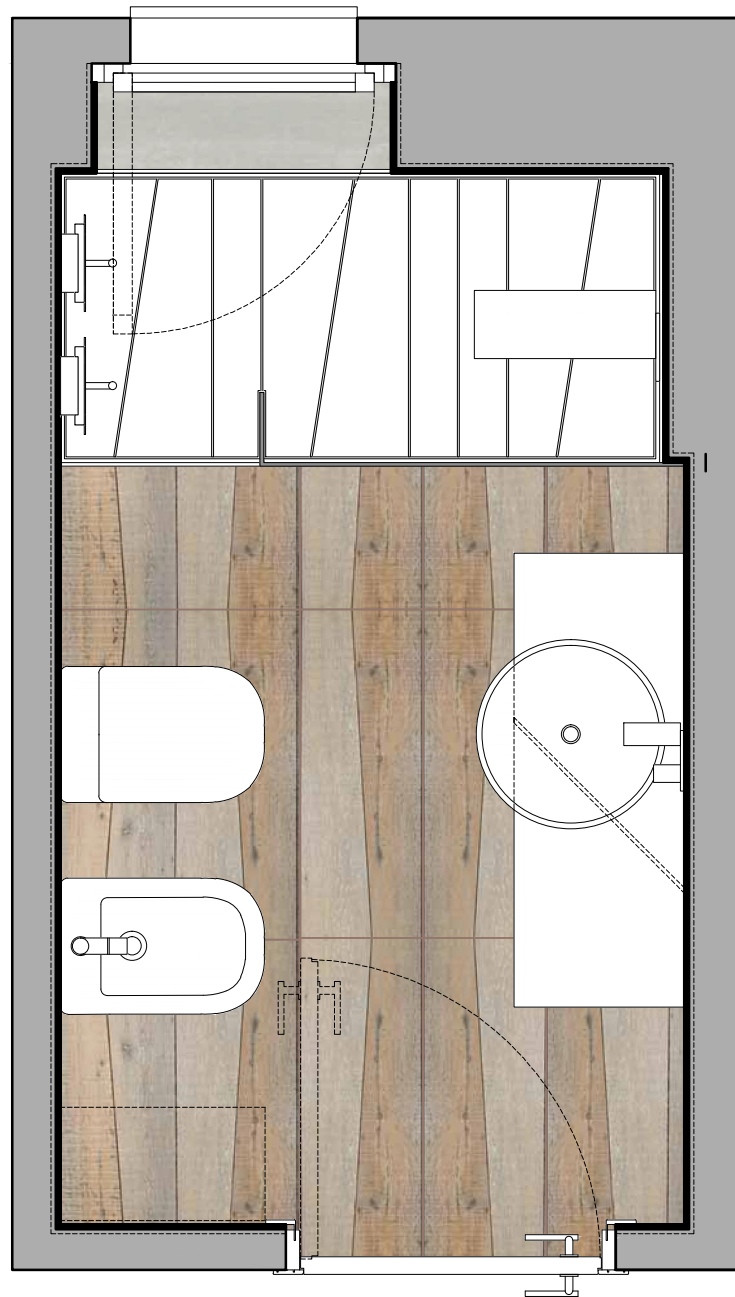

pianta - scala 1.20

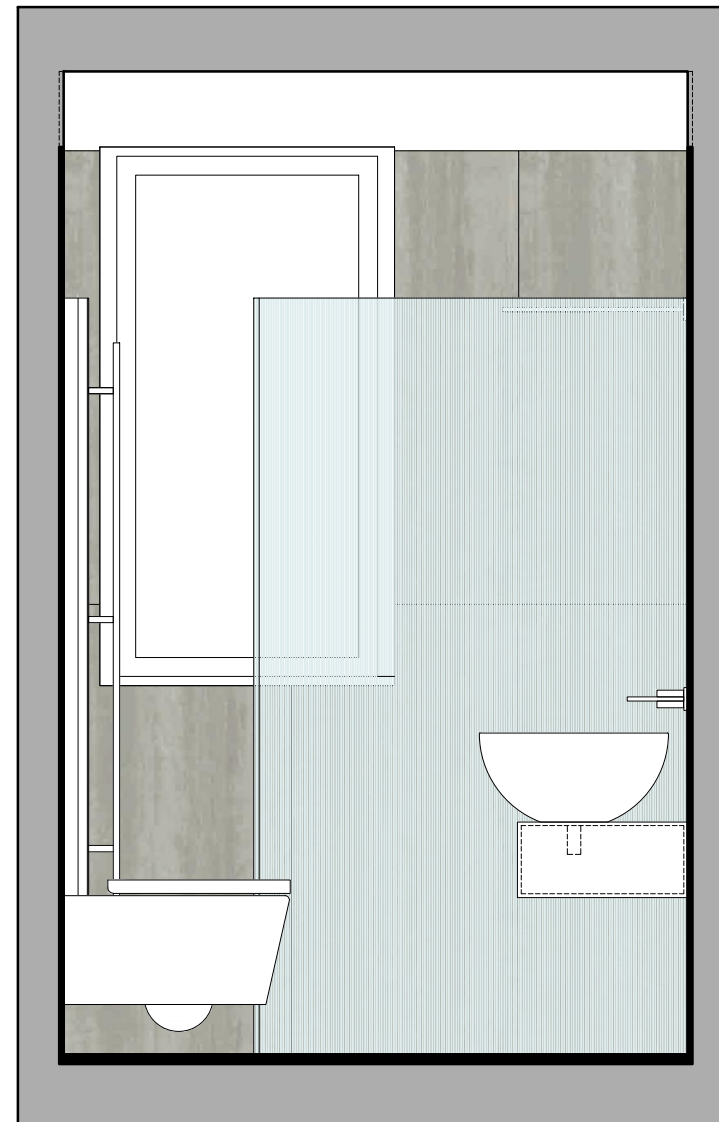


prospetto lato finestra - scala 1.20

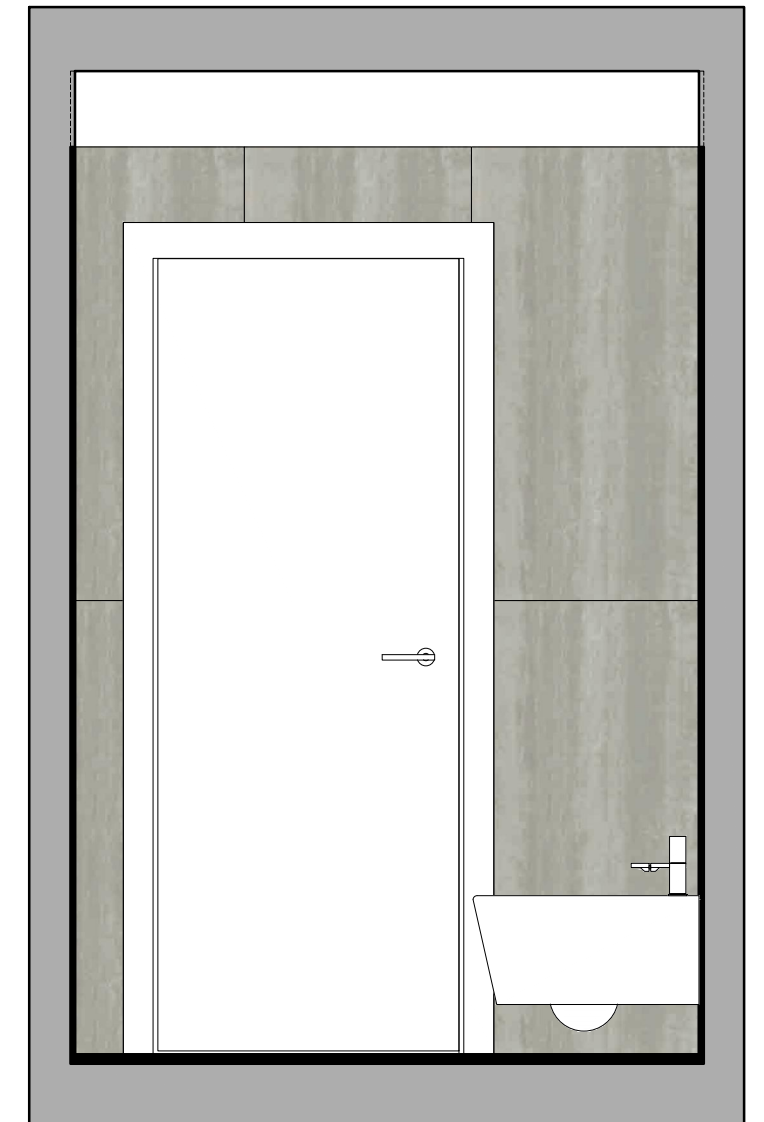

prospetto lato porta - scala 1.20

14

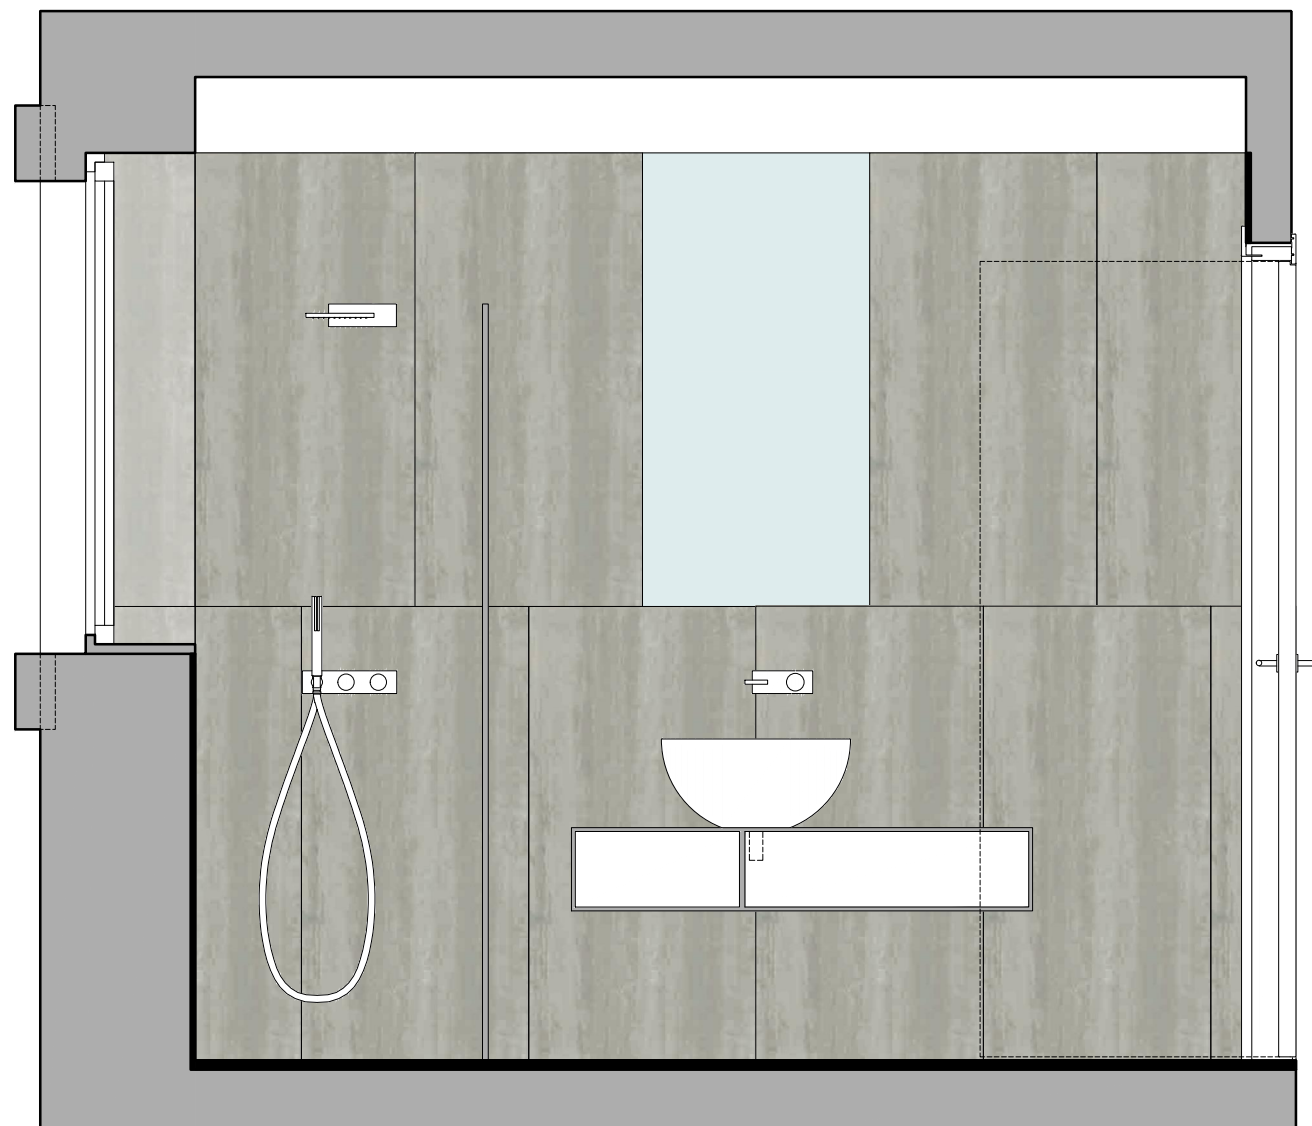

prospetto lato lavabo - scala 1.20



prospetto lato sanitari - scala 1.20

PAVIMENTO:

PARQUET
LISTONE GIORDANO - serie Natural Genius - Rovere Fontaines
 listoni trapezi dim. mm 944/130/190x18 - strato nobile 3.5mm



MEDOC #2



MEDOC #3

PARETE (h. 2.40 mt):

GRES PORCELLANATO
CERAMICA SANT'AGOSTINO - serie Ferro - formato dim. mm 600x1200x10 - rettificato



GREY




CORTEN

SPECCCHIO:

EXTRACHIARO
 dim. mm 600x1200




EXTRACHIARO

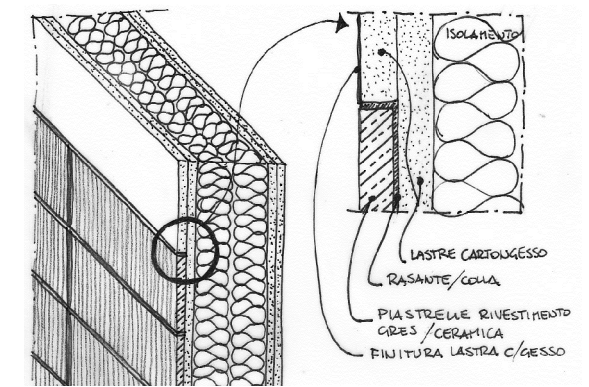

LAVABO:
ANTONIO LUPI - URNA - dim. diametro 500x h 235 mm
 cristalplant - sink



VASI SOSPESI:
ANTONIO LUPI - KOMODO - dim. 360x540
 ceramica

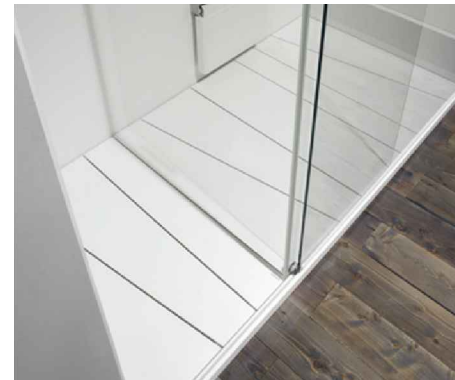

PIATTO:
ANTONIO LUPI - OX - dim. mm 780 x 1605 mm
 corian



Donald Judd - Untitled - 1987

PIANO LAVABO:
"JUDD" - (disegno T+T)
 dim. mm 450x1200x h. mm 200_spess. mm 10
 alluminio



MISCELATORE LAVABO:
FANTINI - MILANO - MISCELATORE DA INCASSO
 acciaio inox spazzolato / cromo



MISCELATORE BIDET:
FANTINI - MILANO - MISCELATORE DA APPOGGIO
 acciaio inox spazzolato / cromo



SOFFIONE + MISCELATORE DOCCIA:
FANTINI - MILANO - SOFFIONE + MISCELATORE DA INCASSO
 CON DOCCETTA
 acciaio inox spazzolato / cromo




HYDROSCOPINO:
BELLOSTA CLASSICO - EQB Design
 (erogazione tipo doccia)
 acciaio inox




BOX DOCCIA:
ANTONIO LUPI - ISOLA
 vetro



TERMOARREDO:
ANTRAX - TESO dim. mm 250 x h.1700
 alluminio

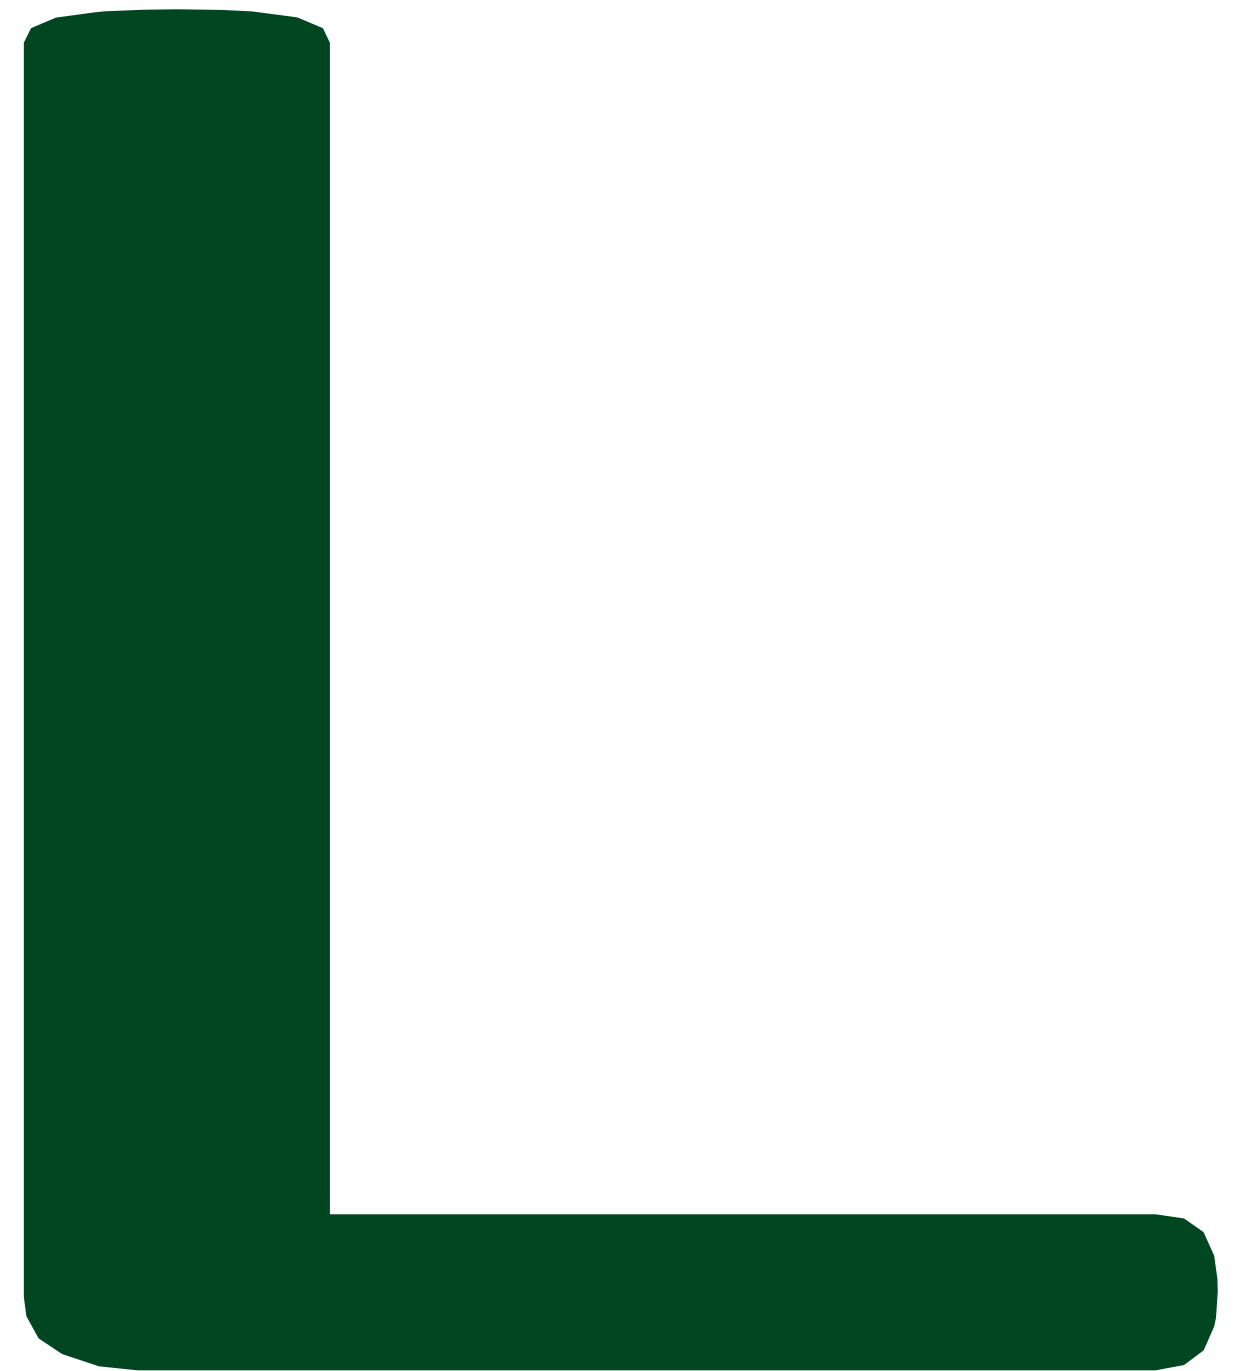


LUXURY

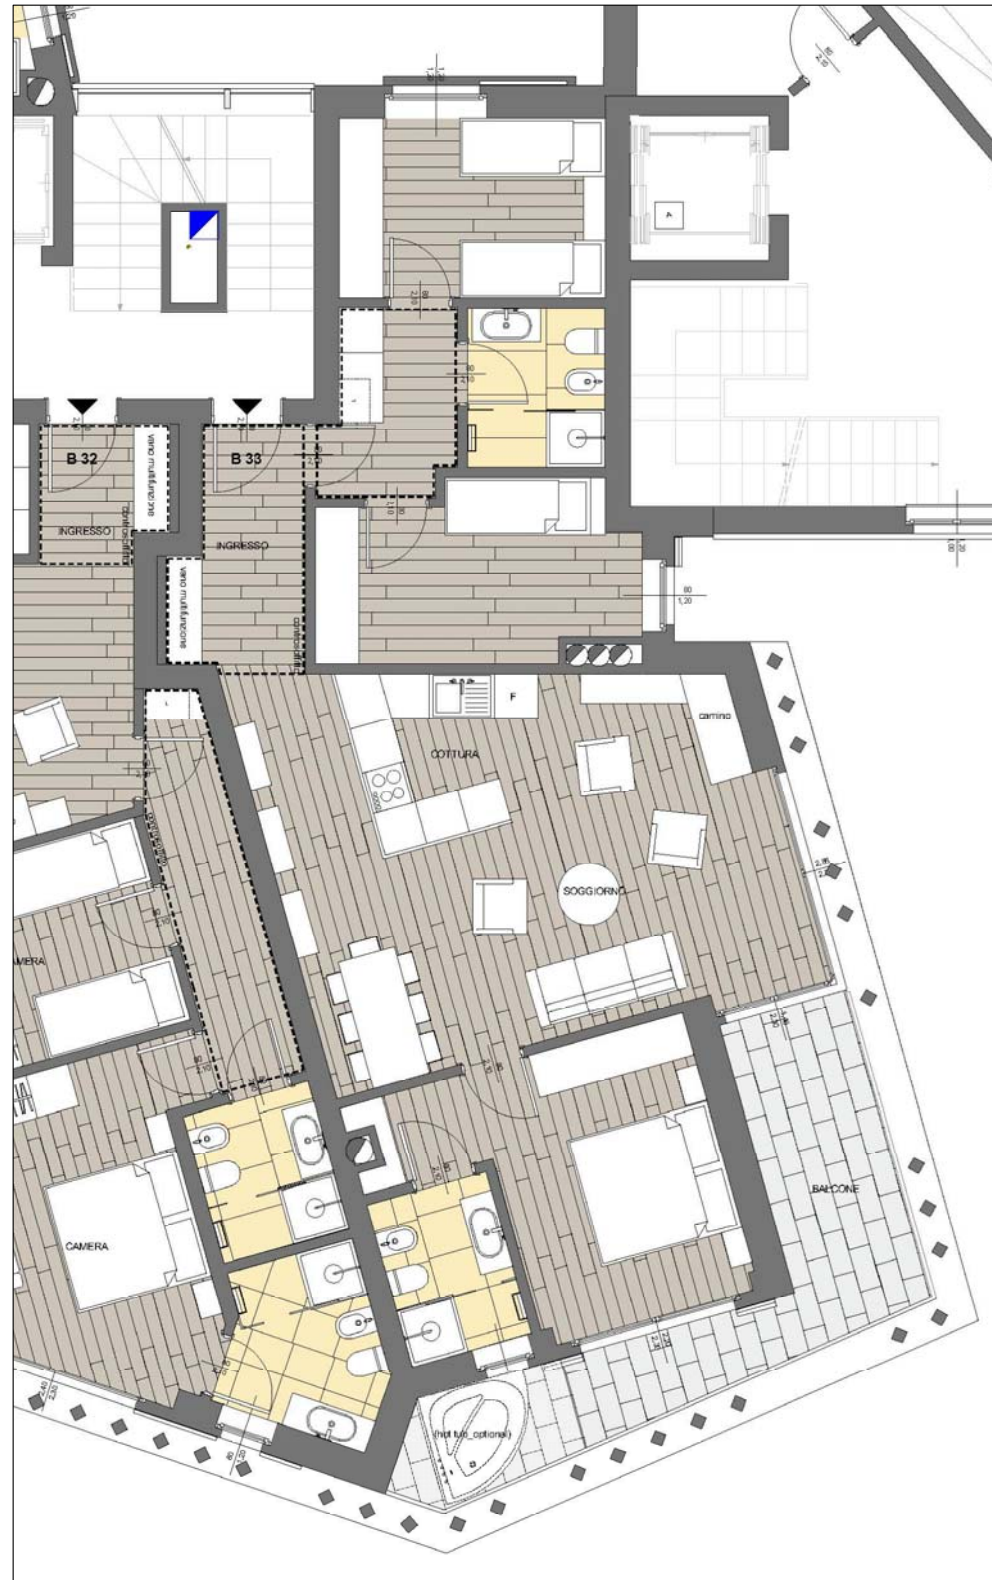

pianta - scala 1:100

PAVIMENTI

PARQUET
MAFI - *serie Country* - Rovere spazzolato - listoni dim. 1800/2400x155/185/240x19.0 mm

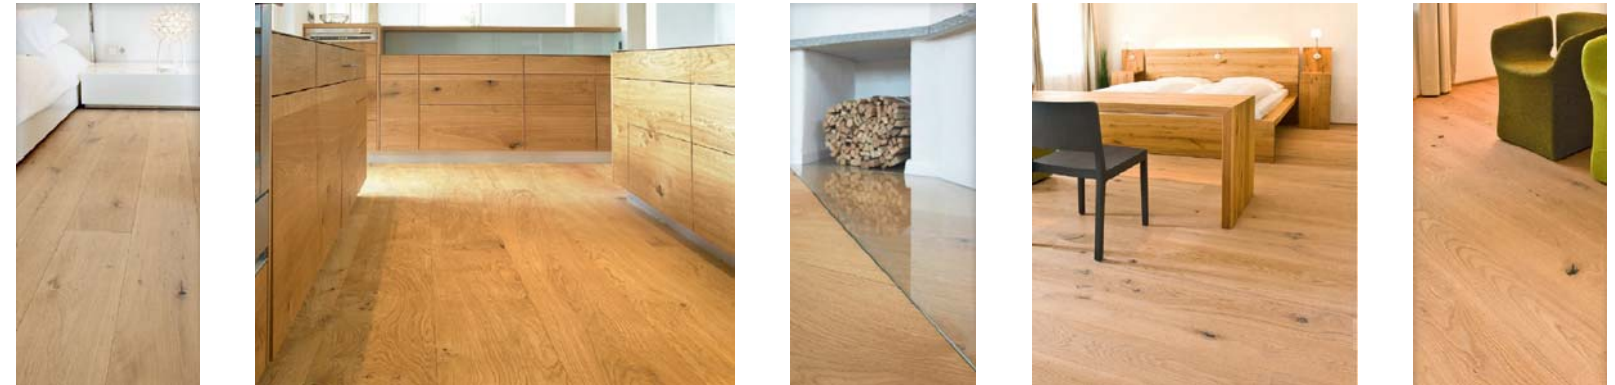

finitura ad olio naturale

RIVESTIMENTI

GRES PORCELLANATO
SANT'AGOSTINO - *serie Ferro* - piastrelle dim. 600x1200x10.0 mm - levigato rettificato



grey



corten


PORTONCINO DI INGRESSO

Porta blindata con doppia lamiera di acciaio, serratura elettrica CISA, finitura interna personalizzabile



PORTA INTERNA

Portale/telaio di legno, posato in aderenza e complanare alla parete di cartongesso con bisellatura. Laccata bianca/rovere sbiancato o anta grezza per finitura a scelta

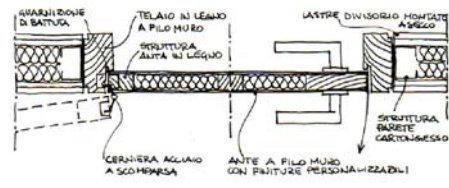

PORTA INTERNA "SPECIAL"

Porta di divisione zona giorno/notte, telaio in legno, con apertura verso il soggiorno, complanare al rivestimento della parete con effetto a scomparsa



MANIGLIA

OLIVARI - modello NINA - designer Daniel Libeskind - ottone - dim. 140x47 mm finiture cromato opaco e superinox satinato



ZOCCOLINO

Di legno verniciato a smalto bianco o del colore della parete o con il materiale del pavimento. Da posare incassato a filo della seconda lastra di cartongesso.



CONTROSOFFITTO E LUCE INCASSATA

Illuminazione LED a rasomuro incassata nella controsoffittatura prevista in ingresso o nella zona notte



LUCE ESTERNA

ARES - CLARA - apparecchio da esterni per installazione a parete - corpo in alluminio pressofuso - corpi illuminanti a LED mono o biemissione - dim. 460x100x106 mm



PLACCHE E FRUTTI ELETTRICI

VIMAR - serie EIKON EVO - corian 21653.52 - cornice color - ardesia a spacco - tasto basculante nero





ASPIRATORE CENTRALIZZATO

AERTECNICA - TUBO - centrale ad incasso QB



ARMADIO MULTIFUNZIONE


Centralina impianti, spogliatoio, charge point per Personal Devices (opzionale)

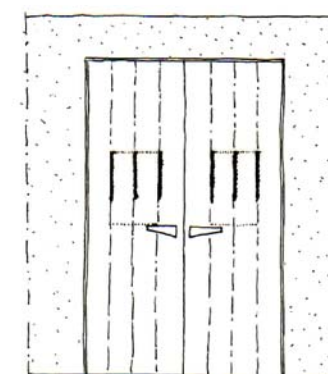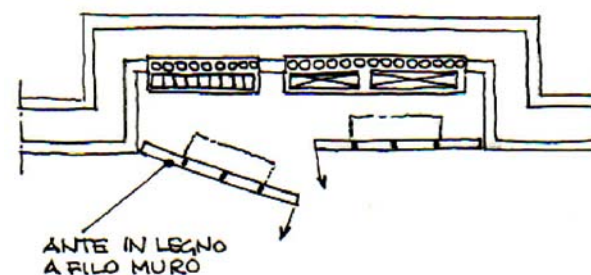

SCALE INTERNE DUPLEX

Struttura di acciaio piegata rivestita in legno all'estradosso e all'intradosso



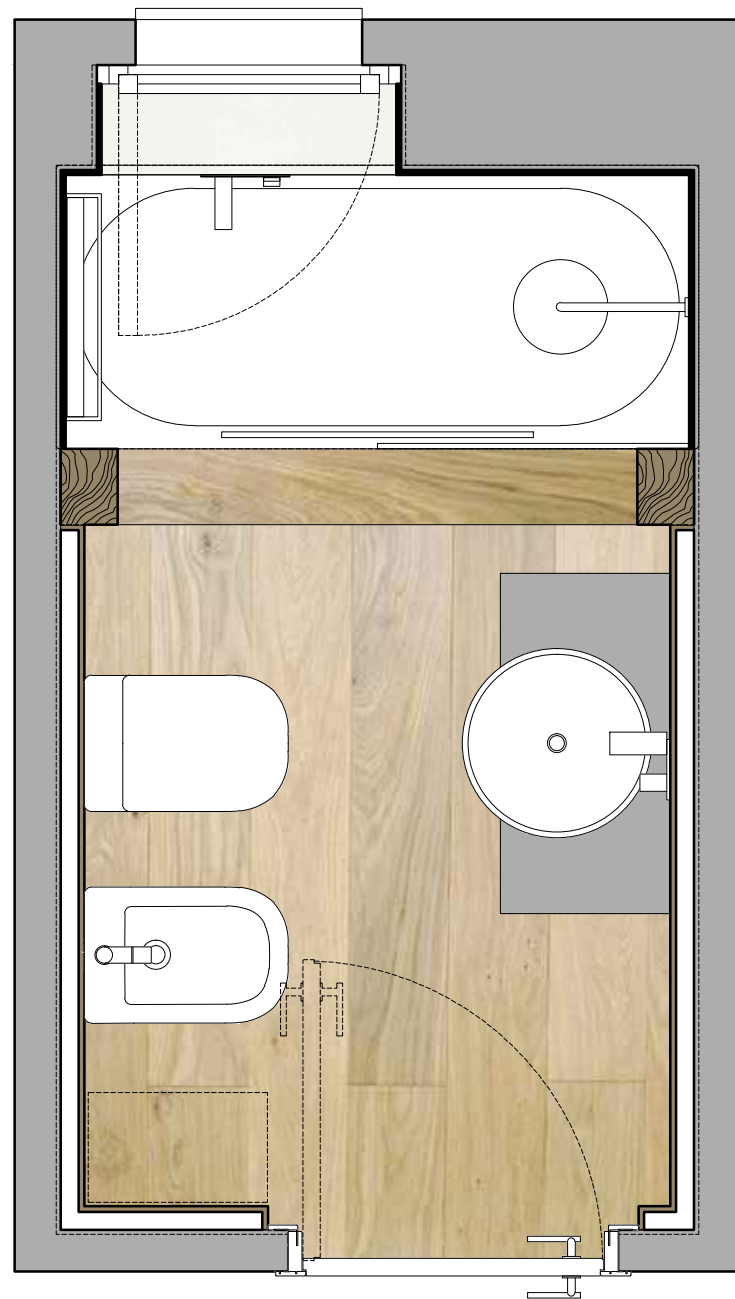

pianta - scala 1.20




prospetto lato finestra - scala 1.20




prospetto lato porta - scala 1.20

19

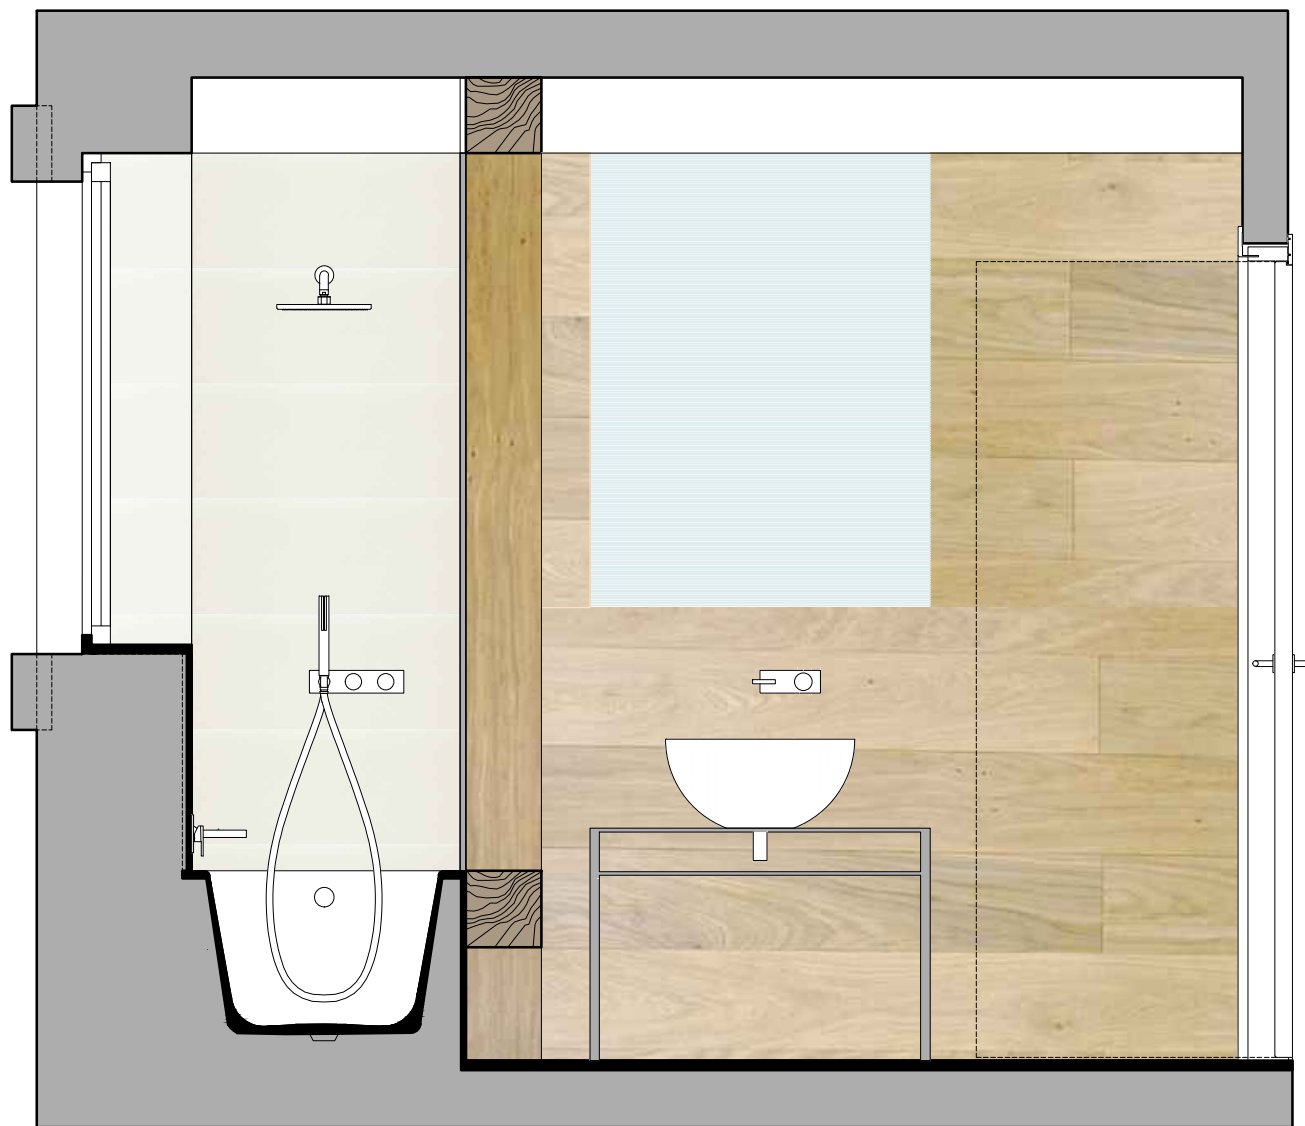

prospetto lato lavabo - scala 1.20

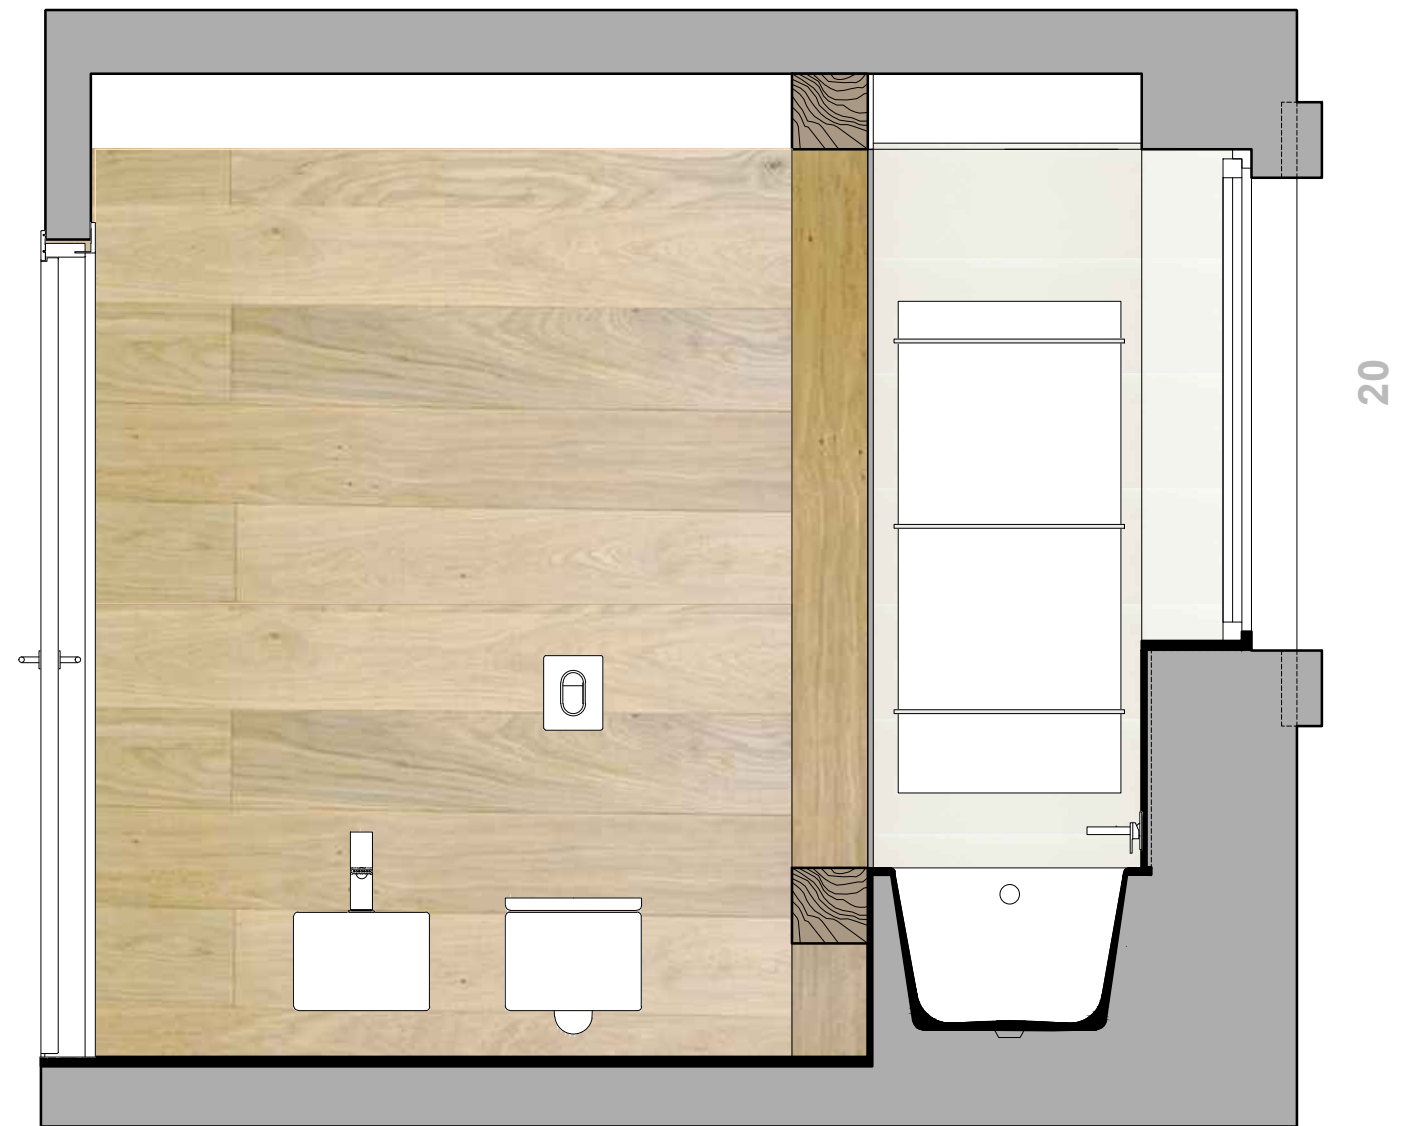

prospetto lato sanitari - scala 1.20

PAVIMENTO E PARETI (h. 1.20 mt):

PARQUET
MAFI - serie Country - Rovere spazzolato - finitura a olio naturale
 listoni dim. 1800/2400 x 155/185/240 spess.19 mm - strato nobile 3.5 mm



PARETI DOCCIA E VASCA (h. 2.10 mt):

PASTA BIANCA
ATLAS CONCORDE - serie Intensity - formato dim. mm 305x915x11.5
 rettificato monocoloro con finitura lucida




AURORA

PARETE

(da 1.20 / 2.40 mt a 2.60 mt):


GRASSELLO DI CALCE CERATO
 tipo DECORLUX o similare

 

BIANCO

SPECCCHIO:

EXTRACHIARO
 posa a filo rivestimento - dim. 2000 x 1200 mm

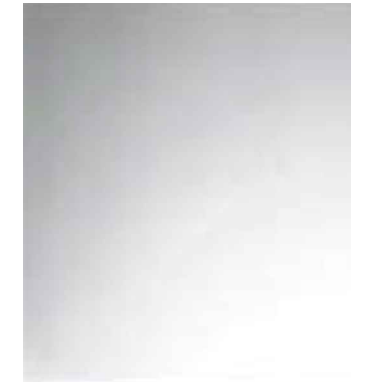

LAVABO:
ANTONIO LUPI - URNA - dim. diametro 500x h 235 mm
 cristallplant - sink




VASI SOSPESI:
ANTONIO LUPI - KOMODO - dim. 360x540
 ceramica



VASCA / DOCCIA:
VILLEROY & BOCH - OBERON - dim. 1700x750
 acrilico (Quaril-)



BASE PORTA LAVABO:
 (a disegno T+T)
 dim. mm 450x900x h. mm 610_spess. mm 20
 ferro naturale trattato a olio

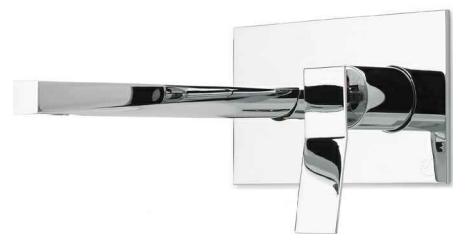

MISCELATORE LAVABO:
IB RUBINETTERIE - WAVE - MISCELATORE CON MANIGLIA
 acciaio inox cromo



MISCELATORE BIDET:
IB RUBINETTERIE - WAVE - MISCELATORE CON MANIGLIA
 A PARETE
 acciaio inox cromo



SOFFIONE + MISCELATORE DOCCIA:
IB RUBINETTERIE - WAVE - SOFFIONE CON MISCELATORE DA
 INCASSO + MISCELATORE VASCA CON DOCCETTA acciaio inox
 cromo




HYDROSCOPINO:
BELLOSTA CLASSICO - EQB Design
 (erogazione tipo doccetta)
 acciaio inox



BOX DOCCIA:
VISMARAVETRO SLIDE BN 170 H150
SCORREVOLE - 2 ante
 cristallo trasparente



TERMOARREDO:
ANTRAX - TESO dim. mm 250 x h.1700
 alluminio

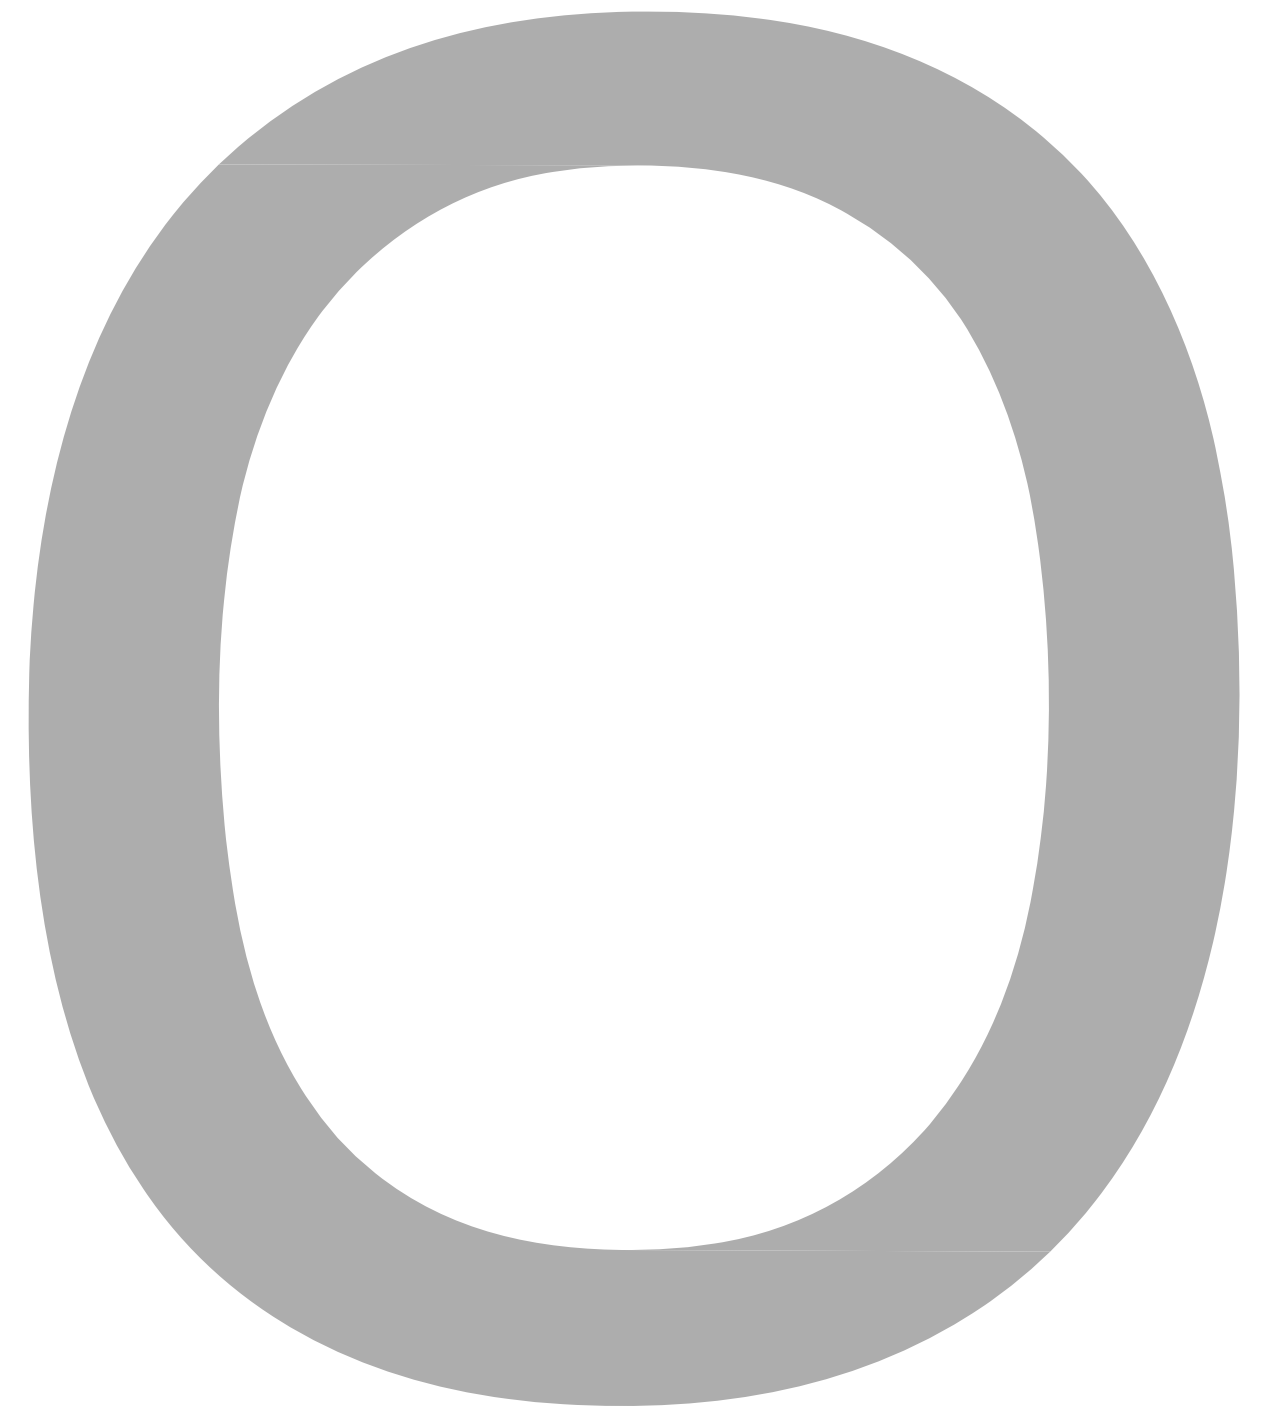

OPTIONAL

VASCA ESTERNA (HOT TUB) - Disponibile solo per le unità A 51 - B 11 - B 12 - B 22 - B 23 - B 32 - B 33 - B 42 - B 43 - B 52 - B 53

IDEAL STANDARD - AQUALIA - vasca idromassaggio per esterni
dim. diam.1550x h590 mm



TEUCO - CORALYA - vasca idromassaggio angolare- acrilico
dim.1400x1400 mm



DIVISORIO PARETE IN FERRO-VETRO

Serramento interno in ferro-vetro utilizzato nei duplex e per l'eventuale chiusura dell'angolo cottura



CAMINO

Camino a bocca chiusa con finiture personalizzabili



TURN KEY

Progettazione completa degli interni dell'appartamento, a cura dello studio T+T

